N
Początek opracowania
0+300.00
Dowiązanie przekroju drogowego
do przekroju istniejącego
Początek robót
0+445.00
0+468.48
PKP
0+488.77
0+537.00
0+587.00
0+648.00
0+668.00
0+708.00
0+728.00
KKP=PŁK
0+749.85
Warszawa
S7
Grójec
DROGA EKSPRESOWA S-7
klasa S, Vp=100km/h, Vm=120km/h
0+200
0+300
0+400
0+500
0+600
0+700
0+800
0+900
km 0+000
A = 885.00 m
R = 3000.00 m
A = 885.00 m
DROGA OBS. TEREN PRZYLEGŁY DD_1 (P)
klasa D, szer. 5.0m - 6.0m, Vp=30km/h
1
2
3
4
5
6
7
Z

UKŁAD ARKUSZY

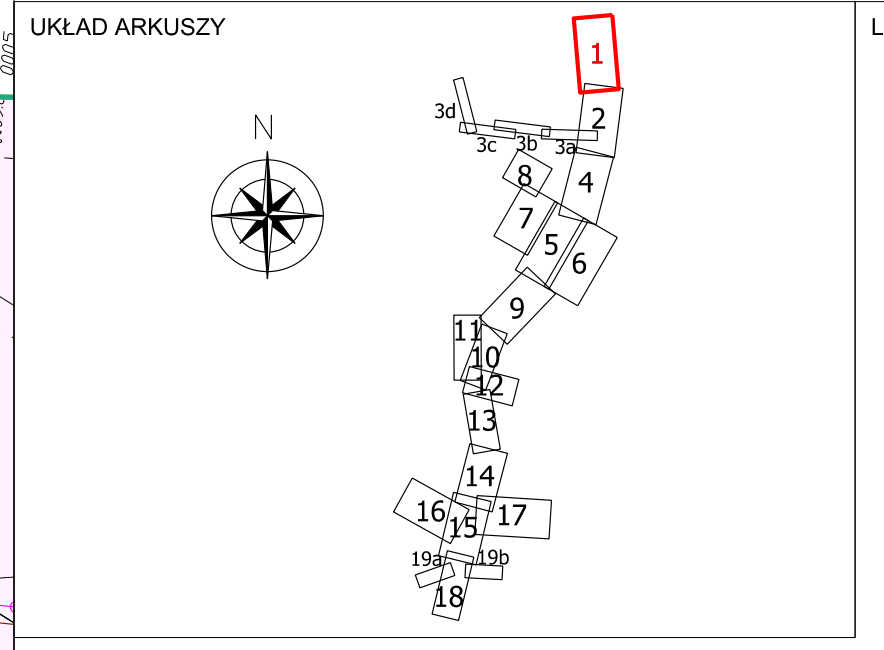

LEGENDA

- Linie rozgraniczające teren stanowiące linie podziału nieruchomości
- Linie rozgraniczające drogi
- Granica terenu niezbędnego dla dokonania budowy lub przebudowy sieci uzbrojenia terenu, urządzeń wodnych lub urządzeń melioracji wodnych szczegółowych oraz zjazdów
- Granice pasów drogowych innych dróg publicznych stanowiące linie podziału nieruchomości
- Obszar stanowiący lub przechodzący na własność skarbu państwa
- Obszar innych dróg publicznych podlegających przebudowie
- Obszar niezbędny do wykonania budowy lub przebudowy sieci uzbrojenia terenu, urządzeń wodnych lub urządzeń melioracji wodnych szczegółowych oraz zjazdów
- Projektowany obiekt inżynierski

- Granica aktualizacji mapy do celów projektowych
- Oś projektowanej drogi
- Krawędź nawierzchni
- Krawędź pobocza
- Krawędź oznakowania poziomego jezdni
- Według odrębnego opracowania
- Krawędź pasa technologicznego
- Dno rowu
- Kierunek spływu
- Skarpy nasypu/wykopu
- Projektowany krawężnik wyniesiony
- Projektowany krawężnik wtopiony
- Projektowane obrzeże chodnikowe
- Projektowany przepust drogowy
- Ściek trójkątny
- Ściek przykrawężnikowy
- Ściek liniowy
- Ściek skarpowy
- Wpust kanalizacji deszczowej
- Schody skarpowe
- Projektowany zbieracz
- Istniejący sączek do usunięcia
- Zieleń projektowana
- Projektowane pnącza

- Bariera drogowa
- Bariera drogowa szybko-rozbieralna
- Bariera linowa
- Bariera linowa szybko-rozbieralna
- Poduszki zderzeniowe
- Osłony przeciwolśnieniowe
- Wygrodzenie dla pieszych
- Ekrany akustyczne
- Ekrany akustyczne - rezerwa
- Ogrodzenie segmentowe terenu OUD
- Ogrodzenie z siatki
- Ogrodzenia ochronno-naprowadzające dla płazów wzdłuż ogrodzenia z siatki
- Konstrukcja wsporcza znaków wielkogabarytowych
- Stacje pomiaru ruchu
- Budynki do wyburzenia
- Słup oświetleniowy z zasilaniem
- Projektowany kanał ITS ze studnią
- Sieć gazowa istniejąca
- Sieć gazowa projektowana
- Projektowana rura osłonowa (na przykładzie sieci gazowej)
- Kanalizacja sanitarna istniejąca
- Kanalizacja sanitarna projektowana (grawitacyjna) ze studnią rewizyjną
- Kanalizacja sanitarna projektowana (tłoczna)

- Kanalizacja deszczowa projektowana (grawitacyjna) ze studnią rewizyjną
- Kanalizacja deszczowa projektowana (tłoczna)
- Przepompownia kanalizacji sanitarnej/kanalizacji deszczowej
- Projektowany separator
- Duży wylot z Katalogu Powtarzalnych Elementów Drogowych (KPED)
- Mały wylot z Katalogu Powtarzalnych Elementów Drogowych (KPED)
- Sieć wodociągowa istniejąca
- Sieć wodociągowa projektowana
- Projektowany zawór odpowietrzający
- Projektowany hydrant
- Teletechnika istniejąca
- Teletechnika projektowana ze studnią
- Sieć niskiego napięcia istniejąca
- Sieć niskiego napięcia projektowana
- Projektowana sieć małoprądowa
- Sieć średniego napięcia istniejąca
- Sieć średniego napięcia projektowana
- Projektowany słup SN
- Projektowana napowietrzna sieć wysokiego napięcia ze słupem

Potwierdzam zgodność podkładu mapowego z oryginałem mapy do celów projektowych przyjętej do ewidencji państwowego zasobu geodezyjnego i kartograficznego.

....

ZESTAWIENIE PROJEKTANTÓW I SPRAWDZAJĄCYCH

BRANŻA	FUNKCJA	IMIĘ I NAZWISKO	SPECJALNOŚĆ	NR. UPR	PODPIS
BRANŻA DROGOWA	PROJEKTANT	mgr inż. ADAM KRAJEWSKI	KONSTR.-BUD.	33/2001	
	SPRAWDZAJĄCY	mgr inż. PIOTR GWARDECKI	DROGOWA	LOD/1774/PWOD/11	
	PROJEKTANT	dr inż. RAFAŁ ULINIARZ	GEOTECHNIKA	SLK/6118/PWBKb/15, c. 0252	
	SPRAWDZAJĄCY	dr inż. MARIAN ŁUPIEŻOWIEC	GEOTECHNIKA	Certyfikat PKG nr 0223	
OBIEKTY INŻYNIERSKIE	PROJEKTANT	mgr inż. RAFAŁ KUŚMIERZ	MOSTOWA	MAZ/0345/POOM/12	
	PROJEKTANT	mgr inż. ADAM SZYMAŃSKI	MOSTOWA	MAZ/0107/POOM/12	
	PROJEKTANT	mgr inż. TOMASZ MARSZAŁEK	MOSTOWA	MAZ/0443/PBM/17	
	SPRAWDZAJĄCY	mgr inż. ANNA BARSZCZEWSKA	MOSTOWA	MAZ/0416/POOM/10	
ODWODNIENIE	PROJEKTANT	mgr inż. ANNA KOROBOWICZ	SANITARNA	MAZ/0340/POOS/11	
	PROJEKTANT	mgr inż. MACIEJ ŚLEDZIŃSKI	SANITARNA	MAZ/0404/PWBS/16	
	SPRAWDZAJĄCY	mgr inż. JANUSZ SKIBA	SANITARNA	PDK/0111/POOS/08	
BRANŻA ELEKTROENERG.	PROJEKTANT	mgr inż. JONASZ JAŁOCHA	INSTALACYJNA	MAP/0040/PBE/16	
	PROJEKTANT/SPRAWDZ.	mgr inż. EWA WALCZAK	INSTALACYJNA	MAP/0063/PBE/17	
	PROJEKTANT/SPRAWDZ.	mgr inż. TOMASZ WALCZAK	INSTALACYJNA	MAP/0065/POOE/13	
BRANŻA TELEKOM.	PROJEKTANT	mgr inż. MARCIN USZKO	INSTALACYJNA	MAP/0499/PWOT/13	
	SPRAWDZAJĄCY	mgr inż. SZYMON BIGAJ	INSTALACYJNA	MAP/0661/PWBT/15	
BRANŻA SAN. - GAZ	PROJEKTANT	mgr inż. JANUSZ SKIBA	SANITARNA	PDK/0111/POOS/08	
	PROJEKTANT	mgr inż. MACIEJ ŚLEDZIŃSKI	SANITARNA	MAZ/0404/PWBS/16	
	SPRAWDZAJĄCY	mgr inż. ANNA KOROBOWICZ	SANITARNA	MAZ/0340/POOS/11	
BRANŻA WOD. - KAN.	PROJEKTANT	mgr inż. ANNA KOROBOWICZ	SANITARNA	MAZ/0340/POOS/11	
	PROJEKTANT	mgr inż. MACIEJ ŚLEDZIŃSKI	SANITARNA	MAZ/0404/PWBS/16	
	SPRAWDZAJĄCY	mgr inż. JANUSZ SKIBA	SANITARNA	PDK/0111/POOS/08	
BRANŻA MELIORACYJNA	PROJEKTANT	mgr inż. TADEUSZ GŁÓWKA	WOD. - MEL.	St-41/81	
	SPRAWDZAJĄCY	mgr inż. WIESŁAW ABRAMCZUK	WOD. - MEL.	St-16/76	
SYSTEM ZARZ. RUCHEM	PROJEKTANT	mgr inż. KRZYSZTOF ZĄBCZYK	-	nie jest wymagane	
	SPRAWDZAJĄCY	mgr inż. WOJCIECH RIJ	-	nie jest wymagane	
ZIELEŃ	PROJEKTANT	mgr inż. KINGA CZYŻEWSKA	ARCH. KRAJ.	127032	
	SPRAWDZAJĄCY	mgr inż. MACIEJ JANUSZEWSKI	ARCH. KRAJ.	OGR. W. INŻ. 220/2006	
ROZBIÓRKI	PROJEKTANT	mgr inż. ADAM KRAJEWSKI	KONSTR.-BUD	33/2001	
OCHRONA ŚRODOWISKA	PROJEKTANT	mgr inż. MARCIN WYRĘBEK	-	nie jest wymagane	
	SPRAWDZAJĄCY	mgr inż. MACIEJ JANUSZEWSKI	-	OGR. W. INŻ. 220/2006	
BUDYNKI	PROJEKTANT	mgr inż. arch. DANIEL FLASZKA	ARCH.	01/LOOKK/2016	
	SPRAWDZAJĄCY	mgr inż. arch. PAWEŁ KRUKOWSKI	ARCH.	178/01/WŁ	
	PROJEKTANT	mgr inż. RAFAŁ MARCINIAK	INST. SAN.	MAZ/0425/PWBS/15	
	SPRAWDZAJĄCY	mgr inż. PIOTR ZIĘTEK	INST. SAN.	LOD/2040/PWOS/12	
	PROJEKTANT	mgr inż. SEBASTIAN KABZIŃSKI	INST. ELEKTR.	LOD/1520/POOE/10	
	SPRAWDZAJĄCY	mgr inż. PAWEŁ BOREK	INST. ELEKTR.	LOD/1438/POOE/10	
	PROJEKTANT	mgr inż. TOMASZ PROKOPIAK	KONSTR.-BUD.	MAZ/0244/PWOK/07	
	SPRAWDZAJĄCY	mgr inż. LECH DĘBSKI	KONSTR.-BUD.	ST 133/88	

PREZYDENT MIASTA STOŁECZNEGO WARSZAWY
Poświadcza się że niniejszy dokument został opracowany w wyniku prac geodezyjnych i kartograficznych, których rezultaty zawiera operat techniczny wpisany do ewidencji materiałów państwowego zasobu geodezyjnego i kartograficznego
Identyfikator ewidencyjny materiału zasobu - operat techniczny P.1465 2018.2324
Data wpisania operatu technicznego do ewidencji materiałów zasobu 15 MAR. 2018
Imię, nazwisko i podpis osoby z up. PREZYDENTA M. ST. WARSZAWY
Elżbieta Oprządek
Główny Specjalista
w Biurze Geodezji i Katastru

INWESTOR
Generalny Dyrektor Dróg Krajowych i Autostrad
z siedzibą w Warszawie, ul. Wronia 53, 00-847 Warszawa
reprezentowany przez
Generalną Dyrekcję Dróg Krajowych i Autostrad
Oddział w Warszawie, ul. Mińska 25, 03-808 Warszawa

WYKONAWCA
RUBAU POLSKA Sp. z o.o.
ul. Trojańska 7, 03-261 Warszawa
TEL: (+48 22) 868 00 48
FAX: (+48 22) 868 00 61

JEDNOSTKA PROJEKTOWA
MLN Team Sp. z o.o.
JPL Project Sp. z o.o.
al. Niepodległości 58, 02-626 Warszawa
TEL: (+48 22) 564 06 00, (+48 22) 564 06 02
FAX: (+48 22) 564 06 01
EMAIL: warsaw@jplproject.com

NAZWA I ADRES OBIEKTU
Projekt i budowa południowego wylotu z Warszawy drogi ekspresowej S-7 na odcinku od węzła Lotnisko na Południowej Obwodnicy Warszawy do obwodnicy Grójca - Odcinek "A" od węzła "Lotnisko" (bez węzła) do węzła "Lesznowola" (z węzłem) - długość odcinka ok. 6,64 km.

NR UMOWY 63/2017
NR PROJEKTU 100A0

NAZWA TOMU PROJEKTU
PROJEKT ZAGOSPODAROWANIA TERENU

NR TOMU / BRANŻA TOM 1/2
STADIUM PB

NAZWA RYSUNKU
PLANSZA ZBIORCZA ZAGOSPODAROWANIA TERENU

SKALA 1:500

		SPECJALNOŚĆ	NR. UPR	PODPIS	OPRACOWUJĄCY:	PODPIS
PROJEKTANT	mgr inż. ADAM KRAJEWSKI	KONSTR.-BUD.	33/2001		mgr inż. MIKOŁAJ KOZŁOWSKI	
SPRAWDZIŁ	mgr Inż. PIOTR GWARDECKI	DROGOWA	LOD/1774/PWOD/11		inż. MARIUSZ CHMIELEWSKI	

NR RYS. PZT-PB-02
REW. -
DATA 06-2018
STR. 1/19