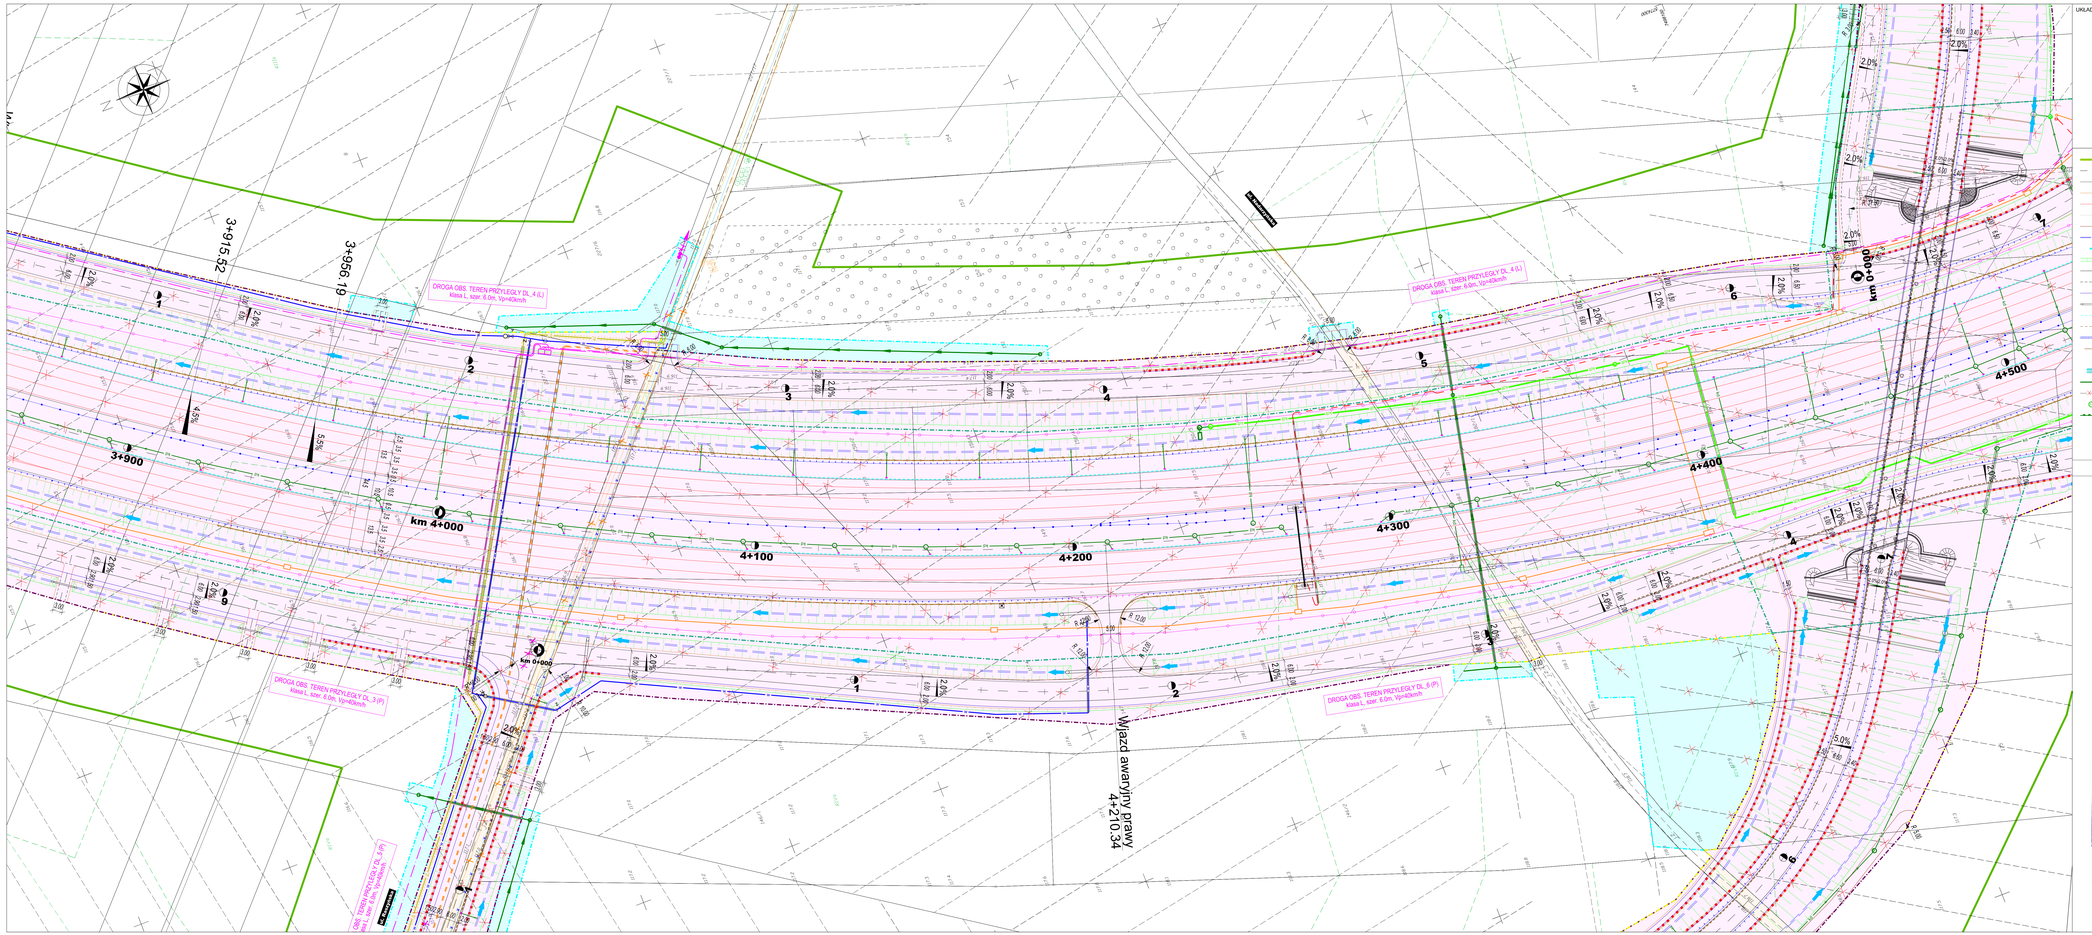

UKŁAD ARKUSZY

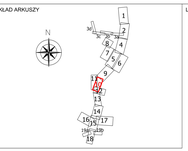

LEGENDA

- Linia rozgraniczająca teren stanowiąca linię podziału nieruchomości
- Linia rozgraniczająca drogi
- Granica terenu niezbędnego dla dokonania budowy lub przebudowy sieci uzbrojenia terenu, urządzeń wodnych lub urządzeń melioracji wodnych szczegółowych oraz zjazdów
- Granica pasów drogowych innych dróg publicznych stanowiące linie podziału nieruchomości
- Obszar stanowiący lub przeznaczony na własność skarbu państwa
- Obszar innych dróg publicznych podlegających przebudowie
- Obszar niezbędny do wykonania budowy lub przebudowy sieci uzbrojenia terenu, urządzeń wodnych lub urządzeń melioracji wodnych szczegółowych oraz zjazdów

Projektowany obiekt inżynierski

- Granice aktualizacji mapy do celów projektowych
- Oś projektowanej drogi
- Krawędź nawierzchni
- Krawędź pobocza
- Krawędź oznakowania poziomego jezdni
- Wiechuj odnośnego opracowania
- Krawędź pasa technologicznego
- Dno rowu
- Kierunek spływu
- Skarpy nasypu/wykopu
- Projektowany krawężnik wyniesiony
- Projektowany krawężnik wtopiony
- Projektowane obrzeże chodnikowe
- Projektowany przepust drogowy
- Ścieki trójkątny
- Ścieki przykrawężnikowy
- Ścieki liniowy
- Ścieki skarpowy
- Rzut kanalizacji deszczowej
- Schody skarpowe
- Projektowany zjazdacz
- Istniejący sączek do usunięcia
- Zieleń projektowana
- Projektowana pręga
- Bariera drogowa
- Bariera drogowa szybko-rozbieralna
- Bariera linowa
- Bariera linowa szybko-rozbieralna
- Pochylnia zlikwidowana
- Ekrany akustyczne
- Ekrany akustyczne - rezerwa
- Ogrodzenie segmentowe terenu OUD
- Ogrodzenie z siatki
- Ogrodzenia ochronno-napowietrzające dla ptaków wzdłuż ogrodzenia z siatki
- Konstrukcja wsporcza znaków wielkogabarytowych
- Stacje pomiaru ruchu
- Wygrodzenie dla płazów
- Słup oświetleniowy z zasilaniem
- Projektowany kanał ITS ze studnią
- Sieć gazowa istniejąca
- Sieć gazowa projektowana
- Projektowana rura ochronna (na przykładzie sieci gazowej)
- Kanalizacja sanitarna istniejąca
- Kanalizacja sanitarna projektowana (grawitacyjna ze studnią rewizyjną)
- Kanalizacja sanitarna projektowana (tłoczna)
- Kanalizacja deszczowa projektowana (grawitacyjna ze studnią rewizyjną)
- Kanalizacja deszczowa projektowana (tłoczna)
- Przepompownia kanalizacji sanitarnej/kanalizacji deszczowej
- Projektowany separator
- Duży wylot z Katalogu Powtarzalnych Elementów Drogowych (KPED)
- Mały wylot z Katalogu Powtarzalnych Elementów Drogowych (KPED)
- Sieć wodociągowa istniejąca
- Sieć wodociągowa projektowana
- Projektowany zawór odpowietrzający
- Projektowany hydrant
- Telefoniczna istniejąca
- Telefoniczna projektowana ze studnią
- Sieć niskiego napięcia istniejąca
- Sieć niskiego napięcia projektowana
- Sieć średniego napięcia istniejąca
- Sieć średniego napięcia projektowana
- Projektowany słup SN
- Projektowana napowietrzna sieć wysokiego napięcia ze słupem

Potwierdzam zgodność podkładu mapowego z oryginałem mapy do celów projektowych przyjętą do państwowego zasobu geodezyjnego i kartograficznego.

ZESTAWIENIE PROJEKTANTÓW I SPRAWDZAJĄCYCH

BRANŻA	FUNKCJA	IMIĘ I NAZWISKO	SPECJALNOŚĆ	NR. UPR	PODPIS
BRANŻA DROGOWA	PROJEKTANT	mgr inż. ADAM KRAJEWSKI	DROGOWA	1/2017/POM/DW/01	
	SPRAWDZAJĄCY	mgr inż. PIOTR DAWIDECKI	DROGOWA		
	PROJEKTANT	dr inż. RAFAŁ ULMANIEC	GEOTECHNIKA	SLASK/BO/0001/09, L. DOC.	
	SPRAWDZAJĄCY	dr inż. MARIAN ŁUPEŁOWIEC	GEOTECHNIKA	Certyfikat PKG nr 0223	
OBIEKTY INŻYNIERSKIE	PROJEKTANT	mgr inż. RAFAŁ KUBIAŃSKI	MOSTOWA	MAZ/0037/POM/12	
	PROJEKTANT	mgr inż. ADAM SZYMAŃSKI	MOSTOWA	MAZ/0037/POM/12	
	PROJEKTANT	mgr inż. TOMASZ MARSZAŁEK	MOSTOWA	MAZ/0037/PWM/11	
	SPRAWDZAJĄCY	mgr inż. ANNA BARSZCZEWSKA	MOSTOWA	MAZ/0037/POM/15	
	PROJEKTANT	mgr inż. ANNA KOROBKIEWICZ	MOSTOWA	MAZ/0037/POM/15	
ODWODNIENIE	PROJEKTANT	mgr inż. MACIEJ SŁUSZNIAK	SANITARNA	MAZ/0043/PWM/16	
	SPRAWDZAJĄCY	mgr inż. JANUSZ SKIBA	SANITARNA	P/0431/1/POZ/09	
	PROJEKTANT	mgr inż. JOWISZ JAŁOWA	INSTALACYJNA	WARSZAWA/PWM/16	
BRANŻA ELEKTRYCZNEJ	PROJEKTANT/SPRAWDZ.	mgr inż. ETAI MALCZAK	INSTALACYJNA	MAZ/0043/POM/11	
	PROJEKTANT/SPRAWDZ.	mgr inż. TOMASZ MALCZAK	INSTALACYJNA	MAZ/0043/POM/11	
BRANŻA TELEKOM.	PROJEKTANT	mgr inż. ANDRZEJ GŁÓWKA	INSTALACYJNA	MAZ/0043/POM/11	
	SPRAWDZAJĄCY	mgr inż. SZYMON BIDAJ	INSTALACYJNA	MAZ/0043/POM/11	
BRANŻA SAN. - GAZ	PROJEKTANT	mgr inż. JANUSZ SKIBA	SANITARNA	P/0431/1/POZ/09	
	PROJEKTANT	mgr inż. MACIEJ SŁUSZNIAK	SANITARNA	MAZ/0043/POM/16	
	SPRAWDZAJĄCY	mgr inż. ANNA KOROBKIEWICZ	SANITARNA	MAZ/0043/POM/11	
BRANŻA WOD. - KAN.	PROJEKTANT	mgr inż. ANNA KOROBKIEWICZ	SANITARNA	MAZ/0043/POM/11	
	PROJEKTANT	mgr inż. MACIEJ SŁUSZNIAK	SANITARNA	MAZ/0043/POM/16	
	SPRAWDZAJĄCY	mgr inż. JANUSZ SKIBA	SANITARNA	P/0431/1/POZ/09	
BRANŻA MELIORACYJNA	PROJEKTANT	mgr inż. TADEUSZ GŁÓWKA	WOD. - MEL.	39/1/81	
	SPRAWDZAJĄCY	mgr inż. MIESZLAW AMRAMCZUK	WOD. - MEL.	39-1676	
SYSTEM ZARZĄDZANIA RUCHEM	PROJEKTANT	mgr inż. KRZYSZTOF ZABCZYK	-	nie jest wymagane	
	SPRAWDZAJĄCY	mgr inż. WOJCIECH PIĄ	-	nie jest wymagane	
ZIELEŃ	PROJEKTANT	mgr inż. KINGA CZYŻEWSKA	ARCH. KRAJ.	127/03	
	SPRAWDZAJĄCY	mgr inż. MACIEJ JANUSZEWSKI	ARCH. KRAJ.	DOŚ.7K.4E.2007/09	
KOSZTORYS	PROJEKTANT	mgr inż. ADAM KRAJEWSKI	KOSZTORYS	1/2017	
OCHRONA ŚRODOWISKA	PROJEKTANT	mgr inż. ANNA KOROBKIEWICZ	-	1/2017	
	PROJEKTANT	mgr inż. MACIEJ JANUSZEWSKI	-	DOŚ.7K.4E.2007/09	
BUDYNKI	PROJEKTANT	mgr inż. arch. DANIEL FLASZKA	ARCH.	010/2006/2010	
	SPRAWDZAJĄCY	mgr inż. arch. PAWEŁ KRAJEWSKI	ARCH.	179/1/95	
	PROJEKTANT	mgr inż. RAFAŁ MARCINIAK	INŻ. SANI.	MAZ/0427/PWE/15	
	SPRAWDZAJĄCY	mgr inż. PIOTR ZIETEK	INŻ. SANI.	LOD/1045/POOE/15	
	PROJEKTANT	mgr inż. SEBASTIAN KABZIŃSKI	INŻ. ELEKTR.	LOD/1025/POOE/15	
	SPRAWDZAJĄCY	mgr inż. PAWEŁ BUNDA	INŻ. ELEKTR.	LOD/1045/POOE/15	
	PROJEKTANT	mgr inż. TOMASZ PROKOPIAK	KONSTR.-BUD.	MAZ/0043/POOE/15	
	SPRAWDZAJĄCY	mgr inż. LECH CIEŚNIK	KONSTR.-BUD.	97/1/246	

Nazwa i adres Zamawiającego: Generalny Dyrektor Dróg Krajowych i Autostrad, ul. Wronia 53, 00-874 Warszawa, Oddział w Warszawie, ul. Żwirki 36, 00-021 Warszawa

Nazwa i adres Jednostki Projektowej: GDDKiA RUBIKU POLSKA Sp. z o.o., ul. Trębacka 7, 31-061 Warszawa, tel. (12) 290 68 00, fax (12) 290 68 01

Nazwa zadania: Projekt i budowa południowego wylotu z Warszawy drogi ekspresowej S-7 na odcinku od węzła Lotnisko na Południowej Obwodnicy Warszawy do skrzyżowania Grójca - Odonów "A" od węzła "Lotnisko" (bez węzła) do węzła "Lesznowola" (z węzłem) - długość odcinka ok. 4,216 km.

Nazwa i nr projektu: 63/2017
Nr umowy: 100A0
Nr ewidencyjny: TOM 1/2

Nazwa dokumentu: PROJEKT ZAGOSPODAROWANIA TERENU

Nazwa rysunku: PLANSZA ZBIORCZA ZAGOSPODAROWANIA TERENU

Branża: PB
Skala: 1:500
Nr rysunku: PZT-PB-02

		SPECJALNOŚĆ	NR. UPR.	PODPIS	OPRACOWAŁ(A)	PODPIS
PROJEKTANT	mgr inż. ADAM KRAJEWSKI	DROGOWA	1/2017/POM/DW/01		mgr inż. ADAM KRAJEWSKI	
SPRAWDZ.	mgr inż. PIOTR DAWIDECKI	DROGOWA	LOD/1779/POOE/11		mgr inż. PIOTR DAWIDECKI	
					dr inż. RAFAŁ ULMANIEC	

Data opracowania: 06-2018

Uprawnienia budowlane projektanta zawiadomienie Nr dwudziestu [illegible] - oparatu technicznego

Data wpisania sprawdz. wpisu/wpisu do dwudziestu [illegible] - oparatu technicznego

Imię i nazwisko, data i podpis osoby reprezentującej organ

Potwierdzenie wpj. że niniejszy dokument został opracowany w wyniku, przez geodezyjnych i kartograficznych, których nazwa i zawiera zgodnie technicznymi wpisany do ewidencji materiałów i w państwowego zasobu geodezyjnego i kartograficznego

Organ i nr ewidencji państwowego zasobu geodezyjnego i kartograficznego: STARODTA PIASECZYŃSKI

Klauzula(y) o ewidencyjny [illegible] - oparatu technicznego: P.1418 - 2018 - 0/K

Data wpisania sprawdz. wpisu/wpisu do dwudziestu [illegible] - oparatu technicznego: 16 MAJ 2018

Imię i nazwisko, data i podpis osoby reprezentującej organ: 16 MAJ 2018