4+580.43
4+600.75
DROGA OBS. TEREN PRZYLEGŁY DL_4 (L)
klasa L, szer. 6.0m, Vp=40km/h
KŁK=PKP
4+693.18
4+751.02
PKP
KKP
4+805.49
4+805.40
4+803.71
4+801.17
4+810.49
4+850.49
4+898.42
4+922.39
4+942.25KKP=PŁK
4+938.82
4+942.25
3.00
2.00
6.00
6.50
2.0%
4.5%
5.5%
2.5%
-2.0%
-2.5%
-3.5%
-4.0%
-5.0%
km 2+000
4+600
4+700
4+800
4+900
km 5+000
5+100
5+200
km 1+000
1
2
3
6
7
8
9
kd
kdt
13.5
3.5
38.3
8.2
0.5
8.6
4.2
DROGA OBS. TEREN PRZYLEGŁY DL_4 (L)
klasa L, szer. 6.0m, Vp=40km/h
DROGA OBS. TEREN PRZYLEGŁY DL_6 (P)
klasa L, szer. 6.0m, Vp=40km/h
R 5.00
4+630.00
4+649.80
A = 335.00 m
R = -1000.00 m
4+733.91
4+760.40
4+814.98
4+813.65
A = 400.00 m
A = 335.00 m
4+800.40
4+850.05
A = 400.00 m
R = 1200.00 m
4+985.02
5+020.43
5+213.04
N

UKŁAD ARKUSZY

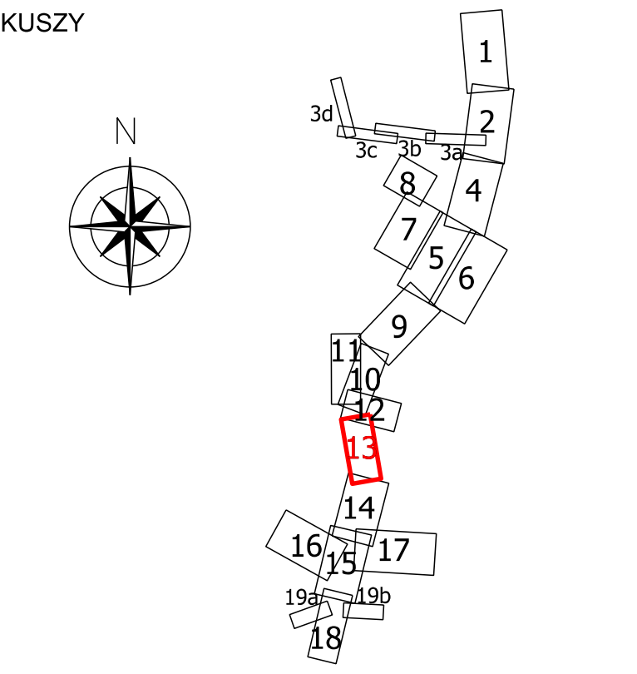

LEGENDA

- Linie rozgraniczające teren stanowiące linie podziału nieruchomości
- Linie rozgraniczające drogi
- Granica terenu niezbędnego dla dokonania budowy lub przebudowy sieci uzbrojenia terenu, urządzeń wodnych lub urządzeń melioracji wodnych szczegółowych oraz zjazdów
- Granice pasów drogowych innych dróg publicznych stanowiące linie podziału nieruchomości
- Obszar stanowiący lub przechodzący na własność skarbu państwa
- Obszar innych dróg publicznych podlegających przebudowie
- Obszar niezbędny do wykonania budowy lub przebudowy sieci uzbrojenia terenu, urządzeń wodnych lub urządzeń melioracji wodnych szczegółowych oraz zjazdów
- Projektowany obiekt inżynierski

- Granica aktualizacji mapy do celów projektowych
- Oś projektowanej drogi
- Krawędź nawierzchni
- Krawędź pobocza
- Krawędź oznakowania poziomego jezdni
- Według odrębnego opracowania
- Krawędź pasa technologicznego
- Dno rowu
- Kierunek spływu
- Skarpy nasypu/wykopu
- Projektowany krawężnik wyniesiony
- Projektowany krawężnik wtopiony
- Projektowane obrzeże chodnikowe
- Projektowany przepust drogowy
- Ściek trójkątny
- Ściek przykrawężnikowy
- Ściek liniowy
- Ściek skarpowy
- Wpust kanalizacji deszczowej
- Schody skarpowe
- Projektowany zbieracz
- Istniejący sączek do usunięcia
- Zieleń projektowana
- Projektowane pnącza
- Bariera drogowa
- Bariera drogowa szybko-rozbieralna
- Bariera linowa
- Bariera linowa szybko-rozbieralna
- Poduszki zderzeniowe
- Osłony przeciwolśnieniowe
- Wygrodzenie dla pieszych
- Ekrany akustyczne
- Ekrany akustyczne - rezerwa
- Ogrodzenie segmentowe terenu OUD
- Ogrodzenie z siatki
- Ogrodzenia ochronno-naprowadzające dla płazów wzdłuż ogrodzenia z siatki
- Konstrukcja wsporcza znaków wielkogabarytowych
- Stacje pomiaru ruchu
- Budynki do wyburzenia
- Słup oświetleniowy z zasilaniem
- Projektowany kanał ITS ze studnią
- g Sieć gazowa istniejąca
- g Sieć gazowa projektowana
- Projektowana rura osłonowa (na przykładzie sieci gazowej)
- Kanalizacja sanitarna istniejąca
- ks Kanalizacja sanitarna projektowana (grawitacyjna) ze studnią rewizyjną
- kst Kanalizacja sanitarna projektowana (tłoczna)
- kd Kanalizacja deszczowa projektowana (grawitacyjna) ze studnią rewizyjną
- kdt Kanalizacja deszczowa projektowana (tłoczna)
- Przepompownia kanalizacji sanitarnej/kanalizacji deszczowej
- Projektowany separator
- Duży wylot z Katalogu Powtarzalnych Elementów Drogowych (KPED)
- Mały wylot z Katalogu Powtarzalnych Elementów Drogowych (KPED)
- w Sieć wodociągowa istniejąca
- w Sieć wodociągowa projektowana
- w Z Projektowany zawór odpowietrzający
- w Z Projektowany hydrant
- tt Teletechnika istniejąca
- Teletechnika projektowana ze studnią
- eN Sieć niskiego napięcia istniejąca
- Sieć niskiego napięcia projektowana
- Projektowana sieć małoprądowa
- eS Sieć średniego napięcia istniejąca
- Sieć średniego napięcia projektowana
- Projektowany słup SN
- Projektowana napowietrzna sieć wysokiego napięcia ze słupem

Potwierdzam zgodność podkładu mapowego z oryginałem mapy do celów projektowych przyjętej do ewidencji państwowego zasobu geodezyjnego i kartograficznego.

....

Poświadcza się, że niniejszy dokument został opracowany w wyniku prac geodezyjnych i kartograficznych, których rezultat zawiera operat techniczny wpisany do ewidencji materiałów państwowego zasobu geodezyjnego i kartograficznego

Organ prowadzący państwowy zasób geodezyjny i kartograficzny	STAROSTA PIASECZYŃSKI
Identyfikator ewidencyjny materiału zasobu - operatu technicznego	P.1418.2018.1630
Data wpisania operatu technicznego do ewidencji materiału zasobu	16 MAR. 2018
Imię i nazwisko, data i podpis osoby reprezentującej organ	16 MAR. 2018

Z up. Starosty Piaseczyńskiego
Ewa Wiśniewska
Wydziału Geodezji i Katastru

ZESTAWIENIE PROJEKTANTÓW I SPRAWDZAJĄCYCH

BRANŻA	FUNKCJA	IMIĘ I NAZWISKO	SPECJALNOŚĆ	NR. UPR	PODPIS
BRANŻA DROGOWA	PROJEKTANT	mgr inż. ADAM KRAJEWSKI	KONSTR.-BUD.	33/2001	
	SPRAWDZAJĄCY	mgr inż. PIOTR GWARDECKI	DROGOWA	LOD/1774/PWOD/11	
	PROJEKTANT	dr inż. RAFAŁ ULINIARZ	GEOTECHNIKA	SLK/6118/PWBKb/15, c. 0252	
	SPRAWDZAJĄCY	dr inż. MARIAN ŁUPIEŻOWIEC	GEOTECHNIKA	Certyfikat PKG nr 0223	
OBIEKTY INŻYNIERSKIE	PROJEKTANT	mgr inż. RAFAŁ KUŚMIERZ	MOSTOWA	MAZ/0345/POOM/12	
	PROJEKTANT	mgr inż. ADAM SZYMAŃSKI	MOSTOWA	MAZ/0107/POOM/12	
	PROJEKTANT	mgr inż. TOMASZ MARSZAŁEK	MOSTOWA	MAZ/0443/PBM/17	
	SPRAWDZAJĄCY	mgr inż. ANNA BARSZCZEWSKA	MOSTOWA	MAZ/0416/POOM/10	
ODWODNIENIE	PROJEKTANT	mgr inż. ANNA KOROBOWICZ	SANITARNA	MAZ/0340/POOS/11	
	PROJEKTANT	mgr inż. MACIEJ ŚLEDZIŃSKI	SANITARNA	MAZ/0404/PWBS/16	
	SPRAWDZAJĄCY	mgr inż. JANUSZ SKIBA	SANITARNA	PDK/0111/POOS/08	
BRANŻA ELEKTROENERG.	PROJEKTANT	mgr inż. JONASZ JAŁOCHA	INSTALACYJNA	MAP/0040/PBE/16	
	PROJEKTANT/SPRAWDZ.	mgr inż. EWA WALCZAK	INSTALACYJNA	MAP/0063/PBE/17	
	PROJEKTANT/SPRAWDZ.	mgr inż. TOMASZ WALCZAK	INSTALACYJNA	MAP/0065/POOE/13	
BRANŻA TELEKOM.	PROJEKTANT	mgr inż. MARCIN USZKO	INSTALACYJNA	MAP/0499/PWOT/13	
	SPRAWDZAJĄCY	mgr inż. SZYMON BIGAJ	INSTALACYJNA	MAP/0661/PWBT/15	
BRANŻA SAN. - GAZ	PROJEKTANT	mgr inż. JANUSZ SKIBA	SANITARNA	PDK/0111/POOS/08	
	PROJEKTANT	mgr inż. MACIEJ ŚLEDZIŃSKI	SANITARNA	MAZ/0404/PWBS/16	
	SPRAWDZAJĄCY	mgr inż. ANNA KOROBOWICZ	SANITARNA	MAZ/0340/POOS/11	
BRANŻA WOD. - KAN.	PROJEKTANT	mgr inż. ANNA KOROBOWICZ	SANITARNA	MAZ/0340/POOS/11	
	PROJEKTANT	mgr inż. MACIEJ ŚLEDZIŃSKI	SANITARNA	MAZ/0404/PWBS/16	
	SPRAWDZAJĄCY	mgr inż. JANUSZ SKIBA	SANITARNA	PDK/0111/POOS/08	
BRANŻA MELIORACYJNA	PROJEKTANT	mgr inż. TADEUSZ GŁÓWKA	WOD. - MEL.	St-41/81	
	SPRAWDZAJĄCY	mgr inż. WIESŁAW ABRAMCZUK	WOD. - MEL.	St-16/76	
SYSTEM ZARZ. RUCHEM	PROJEKTANT	mgr inż. KRZYSZTOF ZĄBCZYK	-	nie jest wymagane	
	SPRAWDZAJĄCY	mgr inż. WOJCIECH RIJ	-	nie jest wymagane	
ZIELEŃ	PROJEKTANT	mgr inż. KINGA CZYŻEWSKA	ARCH. KRAJ.	127032	
	SPRAWDZAJĄCY	mgr inż. MACIEJ JANUSZEWSKI	ARCH. KRAJ.	OGR. W. INŻ. 220/2006	
ROZBIÓRKI	PROJEKTANT	mgr inż. ADAM KRAJEWSKI	KONSTR.-BUD	33/2001	
OCHRONA ŚRODOWISKA	PROJEKTANT	mgr inż. MARCIN WYRĘBEK	-	nie jest wymagane	
	SPRAWDZAJĄCY	mgr inż. MACIEJ JANUSZEWSKI	-	OGR. W. INŻ. 220/2006	
BUDYNKI	PROJEKTANT	mgr inż. arch. DANIEL FLASZKA	ARCH.	01/LOOKK/2016	
	SPRAWDZAJĄCY	mgr inż. arch. PAWEŁ KRUKOWSKI	ARCH.	178/01/WŁ	
	PROJEKTANT	mgr inż. RAFAŁ MARCINIAK	INST. SAN.	MAZ/0425/PWBS/15	
	SPRAWDZAJĄCY	mgr inż. PIOTR ZIĘTEK	INST. SAN.	LOD/2040/PWOS/12	
	PROJEKTANT	mgr inż. SEBASTIAN KABZIŃSKI	INST. ELEKTR.	LOD/1520/POOE/10	
	SPRAWDZAJĄCY	mgr inż. PAWEŁ BOREK	INST. ELEKTR.	LOD/1438/POOE/10	
	PROJEKTANT	mgr inż. TOMASZ PROKOPIAK	KONSTR.-BUD.	MAZ/0244/PWOK/07	
	SPRAWDZAJĄCY	mgr inż. LECH DĘBSKI	KONSTR.-BUD.	ST 133/88	

INWESTOR
Generalny Dyrektor Dróg Krajowych i Autostrad
GDDKiA
z siedzibą w Warszawie, ul. Wronia 53, 00-847 Warszawa
reprezentowany przez
Generalną Dyrekcję Dróg Krajowych i Autostrad
Oddział w Warszawie, ul. Mińska 25, 03-808 Warszawa

WYKONAWCA
RUBAU POLSKA Sp. z o.o.
ul. Trojańska 7, 03-261 Warszawa
TEL: (+48 22) 868 00 48
FAX: (+48 22) 868 00 61
RUBAU

JEDNOSTKA PROJEKTOWA
MLN Team Sp. z o.o.
JPL Project Sp. z o.o.
al. Niepodległości 58, 02-626 Warszawa
TEL: (+48 22) 564 06 00, (+48 22) 564 06 02
FAX: (+48 22) 564 06 01
EMAIL: warsaw@jplproject.com
JPL PROJECT

NAZWA I ADRES OBIEKTU
Projekt i budowa południowego wylotu z Warszawy drogi ekspresowej S-7 na odcinku od węzła Lotnisko na Południowej Obwodnicy Warszawy do obwodnicy Grójca - Odcinek "A" od węzła "Lotnisko" (bez węzła) do węzła "Lesznowola" (z węzłem) - długość odcinka ok. 6,64 km.

NR UMOWY
63/2017

NR PROJEKTU
100A0

NAZWA TOMU PROJEKTU
PROJEKT ZAGOSPODAROWANIA TERENU

NR TOMU / BRANŻA
TOM 1/2

STADIUM
PB

NAZWA RYSUNKU
PLANSZA ZBIORCZA ZAGOSPODAROWANIA TERENU

SKALA
1:500

		SPECJALNOŚĆ	NR. UPR	PODPIS	OPRACOWUJĄCY:	PODPIS
PROJEKTANT	mgr inż. ADAM KRAJEWSKI	KONSTR.-BUD.	33/2001		mgr inż. MIKOŁAJ KOZŁOWSKI	
SPRAWDZIŁ	mgr inż. PIOTR GWARDECKI	DROGOWA	LOD/1774/PWOD/11		inż. MARIUSZ CHMIELEWSKI	

NR RYS.
PZT-PB-02

REW.
-

DATA
06-2018

STR.
13/19