N
356
362
357
359
360/4
361/5
360/19
361/18
414/1
419
425/6
426/6
426/7
427
426/8
425/9
426/9
428
426/3
425/3
km 5+682
km 0+715
km 0+559
km 6+000
km 0+000
5+930.77
NADARZYN 721
DROGA WOJEWÓDZKA NR 721 (WD-6)
klasa G, szer. 2x2x3,5m
Vp=60km/h, Vm=80km/h
DROGA OBS. TEREN PRZYLEGŁY DL_7 (P)
klasa L, szer. 6.0m, Vp=40km/h
ŁĄCZNICA NR 1
typ P1, Vp=40km/h
ŁĄCZNICA NR 2
typ P1, Vp=40km/h
ŁĄCZNICA NR 7
typ P1, Vp=50km/h
ŁĄCZNICA NR 3
typ P1, Vp=40km/h
DROGA OBS. TEREN PRZYLEGŁY DL_8 (P)
klasa L, szer. 6.0m, Vp=40km/h
R 20.00
2.0%
4.0%
5.0%
3.0%
12.00
8.50
4.00
6.00
2.00
3.00

UKŁAD ARKUSZY

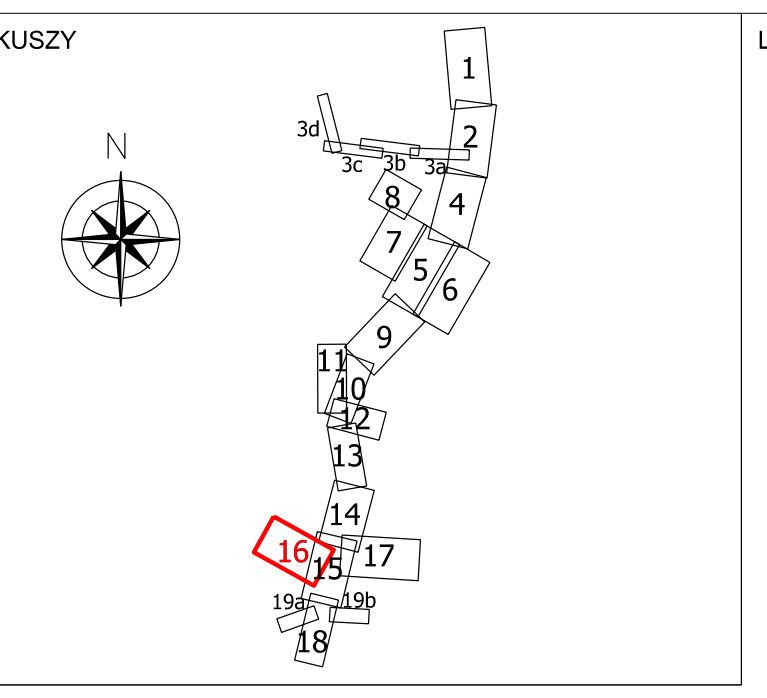

LEGENDA

Linie rozgraniczające teren stanowiące linie podziału nieruchomości
Linie rozgraniczające drogi
Granica terenu niezbędnego do dokonania budowy lub przebudowy sieci uzbrojenia terenu, urządzeń wodnych lub urządzeń melioracji wodnych szczegółowych oraz zjazdów
Granice pasów drogowych innych dróg publicznych stanowiące linie podziału nieruchomości
Obszar stanowiący lub przechodzący na własność skarbu państwa
Obszar innych dróg publicznych podlegających przebudowie
Obszar niezbędny do wykonania budowy lub przebudowy sieci uzbrojenia terenu, urządzeń wodnych lub urządzeń melioracji wodnych szczegółowych oraz zjazdów
Projektowany obiekt inżynierski

Granica aktualizacji mapy do celów projektowych
Oś projektowanej drogi
Krawędź nawierzchni
Krawędź pobocza
Krawędź oznakowania poziomego jezdni
Według odrębnego opracowania
Krawędź pasa technologicznego
Dno rowu
Kierunek spływu
Skarpy nasypu/wykopu
Projektowany krawężnik wyniesiony
Projektowany krawężnik wtopiony
Projektowane obrzeże chodnikowe
Projektowany przepust drogowy
Ściek trójkątny
Ściek przykrawężnikowy
Ściek liniowy
Ściek skarpowy
Wpust kanalizacji deszczowej
Schody skarpowe
Projektowany zbieracz
Istniejący sączek do usunięcia
Zieleń projektowana
Projektowane pnącza

Bariera drogowa
Bariera drogowa szybko-rozbieralna
Bariera linowa
Bariera linowa szybko-rozbieralna
Poduszki zderzeniowe
Osłony przeciwolśnieniowe
Wygrodzenie dla pieszych
Ekrany akustyczne
Ekrany akustyczne - rezerwa
Ogrodzenie segmentowe terenu OUD
Ogrodzenie z siatki
Ogrodzenia ochronno-naprowadzające dla płazów wzdłuż ogrodzenia z siatki
Konstrukcja wsporcza znaków wielkogabarytowych
Stacje pomiaru ruchu
Budynki do wyburzenia
Słup oświetleniowy z zasilaniem
Projektowany kanał ITS ze studnią
Sieć gazowa istniejąca
Sieć gazowa projektowana
Projektowana rura osłonowa (na przykładzie sieci gazowej)
Kanalizacja sanitarna istniejąca
ks Kanalizacja sanitarna projektowana (grawitacyjna) ze studnią rewizyjną
kst Kanalizacja sanitarna projektowana (tłoczna)

kd Kanalizacja deszczowa projektowana (grawitacyjna) ze studnią rewizyjną
kdt Kanalizacja deszczowa projektowana (tłoczna)
Przepompownia kanalizacji sanitarnej/kanalizacji deszczowej
Projektowany separator
Duży wylot z Katalogu Powtarzalnych Elementów Drogowych (KPED)
Mały wylot z Katalogu Powtarzalnych Elementów Drogowych (KPED)
w Sieć wodociągowa istniejąca
w Sieć wodociągowa projektowana
Projektowany zawór odpowietrzający
Projektowany hydrant
Teletechnika istniejąca
Teletechnika projektowana ze studnią
eN Sieć niskiego napięcia istniejąca
Sieć niskiego napięcia projektowana
Projektowana sieć małoprądowa
eS Sieć średniego napięcia istniejąca
Sieć średniego napięcia projektowana
Projektowany słup SN
Projektowana napowietrzna sieć wysokiego napięcia ze słupem

Potwierdzam zgodność podkładu mapowego z oryginałem mapy do celów projektowych przyjętej do ewidencji państwowego zasobu geodezyjnego i kartograficznego.

....

ZESTAWIENIE PROJEKTANTÓW I SPRAWDZAJĄCYCH

BRANŻA	FUNKCJA	IMIĘ I NAZWISKO	SPECJALNOŚĆ	NR. UPR	PODPIS
BRANŻA DROGOWA	PROJEKTANT	mgr inż. ADAM KRAJEWSKI	KONSTR.-BUD.	33/2001	
	SPRAWDZAJĄCY	mgr inż. PIOTR GWARDECKI	DROGOWA	LOD/1774/PWOD/11	
	PROJEKTANT	dr inż. RAFAŁ ULINIARZ	GEOTECHNIKA	SLK/6118/PWBKb/15, c. 0252	
	SPRAWDZAJĄCY	dr inż. MARIAN ŁUPIEŻOWIEC	GEOTECHNIKA	Certyfikat PKG nr 0223	
OBIEKTY INŻYNIERSKIE	PROJEKTANT	mgr inż. RAFAŁ KUŚMIERZ	MOSTOWA	MAZ/0345/POOM/12	
	PROJEKTANT	mgr inż. ADAM SZYMAŃSKI	MOSTOWA	MAZ/0107/POOM/12	
	PROJEKTANT	mgr inż. TOMASZ MARSZAŁEK	MOSTOWA	MAZ/0443/PBM/17	
	SPRAWDZAJĄCY	mgr inż. ANNA BARSZCZEWSKA	MOSTOWA	MAZ/0416/POOM/10	
ODWODNIENIE	PROJEKTANT	mgr inż. ANNA KOROBOWICZ	SANITARNA	MAZ/0340/POOS/11	
	PROJEKTANT	mgr inż. MACIEJ ŚLEDZIŃSKI	SANITARNA	MAZ/0404/PWBS/16	
	SPRAWDZAJĄCY	mgr inż. JANUSZ SKIBA	SANITARNA	PDK/0111/POOS/08	
BRANŻA ELEKTROENERG.	PROJEKTANT	mgr inż. JONASZ JAŁOCHA	INSTALACYJNA	MAP/0040/PBE/16	
	PROJEKTANT/SPRAWDZ.	mgr inż. EWA WALCZAK	INSTALACYJNA	MAP/0063/PBE/17	
	PROJEKTANT/SPRAWDZ.	mgr inż. TOMASZ WALCZAK	INSTALACYJNA	MAP/0065/POOE/13	
BRANŻA TELEKOM.	PROJEKTANT	mgr inż. MARCIN USZKO	INSTALACYJNA	MAP/0499/PWOT/13	
	SPRAWDZAJĄCY	mgr inż. SZYMON BIGAJ	INSTALACYJNA	MAP/0661/PWBT/15	
BRANŻA SAN. - GAZ	PROJEKTANT	mgr inż. JANUSZ SKIBA	SANITARNA	PDK/0111/POOS/08	
	PROJEKTANT	mgr inż. MACIEJ ŚLEDZIŃSKI	SANITARNA	MAZ/0404/PWBS/16	
	SPRAWDZAJĄCY	mgr inż. ANNA KOROBOWICZ	SANITARNA	MAZ/0340/POOS/11	
BRANŻA WOD. - KAN.	PROJEKTANT	mgr inż. ANNA KOROBOWICZ	SANITARNA	MAZ/0340/POOS/11	
	PROJEKTANT	mgr inż. MACIEJ ŚLEDZIŃSKI	SANITARNA	MAZ/0404/PWBS/16	
	SPRAWDZAJĄCY	mgr inż. JANUSZ SKIBA	SANITARNA	PDK/0111/POOS/08	
BRANŻA MELIORACYJNA	PROJEKTANT	mgr inż. TADEUSZ GŁÓWKA	WOD. - MEL.	St-41/81	
	SPRAWDZAJĄCY	mgr inż. WIESŁAW ABRAMCZUK	WOD. - MEL.	St-16/76	
SYSTEM ZARZ. RUCHEM	PROJEKTANT	mgr inż. KRZYSZTOF ZĄBCZYK	-	nie jest wymagane	
	SPRAWDZAJĄCY	mgr inż. WOJCIECH RIJ	-	nie jest wymagane	
ZIELEŃ	PROJEKTANT	mgr inż. KINGA CZYŻEWSKA	ARCH. KRAJ.	127032	
	SPRAWDZAJĄCY	mgr inż. MACIEJ JANUSZEWSKI	ARCH. KRAJ.	OGR. W. INŻ. 220/2006	
ROZBIÓRKI	PROJEKTANT	mgr inż. ADAM KRAJEWSKI	KONSTR.-BUD	33/2001	
OCHRONA ŚRODOWISKA	PROJEKTANT	mgr inż. MARCIN WYRĘBEK	-	nie jest wymagane	
	SPRAWDZAJĄCY	mgr inż. MACIEJ JANUSZEWSKI	-	OGR. W. INŻ. 220/2006	
BUDYNKI	PROJEKTANT	mgr inż. arch. DANIEL FLASZKA	ARCH.	01/LOOKK/2016	
	SPRAWDZAJĄCY	mgr inż. arch. PAWEŁ KRUKOWSKI	ARCH.	178/01/WŁ	
	PROJEKTANT	mgr inż. RAFAŁ MARCINIAK	INST. SAN.	MAZ/0425/PWBS/15	
	SPRAWDZAJĄCY	mgr inż. PIOTR ZIĘTEK	INST. SAN.	LOD/2040/PWOS/12	
	PROJEKTANT	mgr inż. SEBASTIAN KABZIŃSKI	INST. ELEKTR.	LOD/1520/POOE/10	
	SPRAWDZAJĄCY	mgr inż. PAWEŁ BOREK	INST. ELEKTR.	LOD/1438/POOE/10	
	PROJEKTANT	mgr inż. TOMASZ PROKOPIAK	KONSTR.-BUD.	MAZ/0244/PWOK/07	
	SPRAWDZAJĄCY	mgr inż. LECH DĘBSKI	KONSTR.-BUD.	ST 133/88	

Poświadcza się, że niniejszy dokument został opracowany w wyniku prac geodezyjnych i kartograficznych, których rezultat zawiera operat techniczny wpisany do ewidencji materiałów państwowego zasobu geodezyjnego i kartograficznego

Organ prowadzący państwowy zasób geodezyjny i kartograficzny	STAROSTA PIASECZYŃSKI
Identyfikator ewidencyjny materiału zasobu - operatu technicznego	P.1418.2018.1630
Data wpisania operatu technicznego do ewidencji materiału zasobu	16 MAR. 2018
Imię i nazwisko, data i podpis osoby reprezentującej organ	16 MAR. 2018

Z up. Starosty Piaseczyńskiego
Ewa Wiśniewska
Podinspektor Wydziału Geodezji i Katastru

INWESTOR
Generalny Dyrektor Dróg Krajowych i Autostrad
z siedzibą w Warszawie, ul. Wronia 53, 00-847 Warszawa
reprezentowany przez
Generalną Dyrekcję Dróg Krajowych i Autostrad
Oddział w Warszawie, ul. Mińska 25, 03-808 Warszawa

WYKONAWCA
RUBAU POLSKA Sp. z o.o.
ul. Trojańska 7, 03-261 Warszawa
TEL: (+48 22) 868 00 48
FAX: (+48 22) 868 00 61

JEDNOSTKA PROJEKTOWA
MLN Team Sp. z o.o.
JPL Project Sp. z o.o.
al. Niepodległości 58, 02-626 Warszawa
TEL: (+48 22) 564 06 00, (+48 22) 564 06 02
FAX: (+48 22) 564 06 01
EMAIL: warsaw@jplproject.com

NAZWA I ADRES OBIEKTU
Projekt i budowa południowego wylotu z Warszawy drogi ekspresowej S-7 na odcinku od węzła Lotnisko na Południowej Obwodnicy Warszawy do obwodnicy Grójca - Odcinek "A" od węzła "Lotnisko" (bez węzła) do węzła "Lesznowola" (z węzłem) - długość odcinka ok. 6,64 km.

NR UMOWY: 63/2017
NR PROJEKTU: 100A0

NAZWA TOMU PROJEKTU
PROJEKT ZAGOSPODAROWANIA TERENU

NR TOMU / BRANŻA: TOM 1/2
STADIUM: PB

NAZWA RYSUNKU
PLANSZA ZBIORCZA ZAGOSPODAROWANIA TERENU

SKALA: 1:500

		SPECJALNOŚĆ	NR. UPR	PODPIS	OPRACOWUJĄCY:	PODPIS
PROJEKTANT	mgr inż. ADAM KRAJEWSKI	KONSTR.-BUD.	33/2001		mgr inż. MIKOŁAJ KOZŁOWSKI	
SPRAWDZIŁ	mgr inż. PIOTR GWARDECKI	DROGOWA	LOD/1774/PWOD/11		inż. MARIUSZ CHMIELEWSKI	

NR RYS.: PZT-PB-02
REW.:
DATA: 06-2018
STR.: 16/19