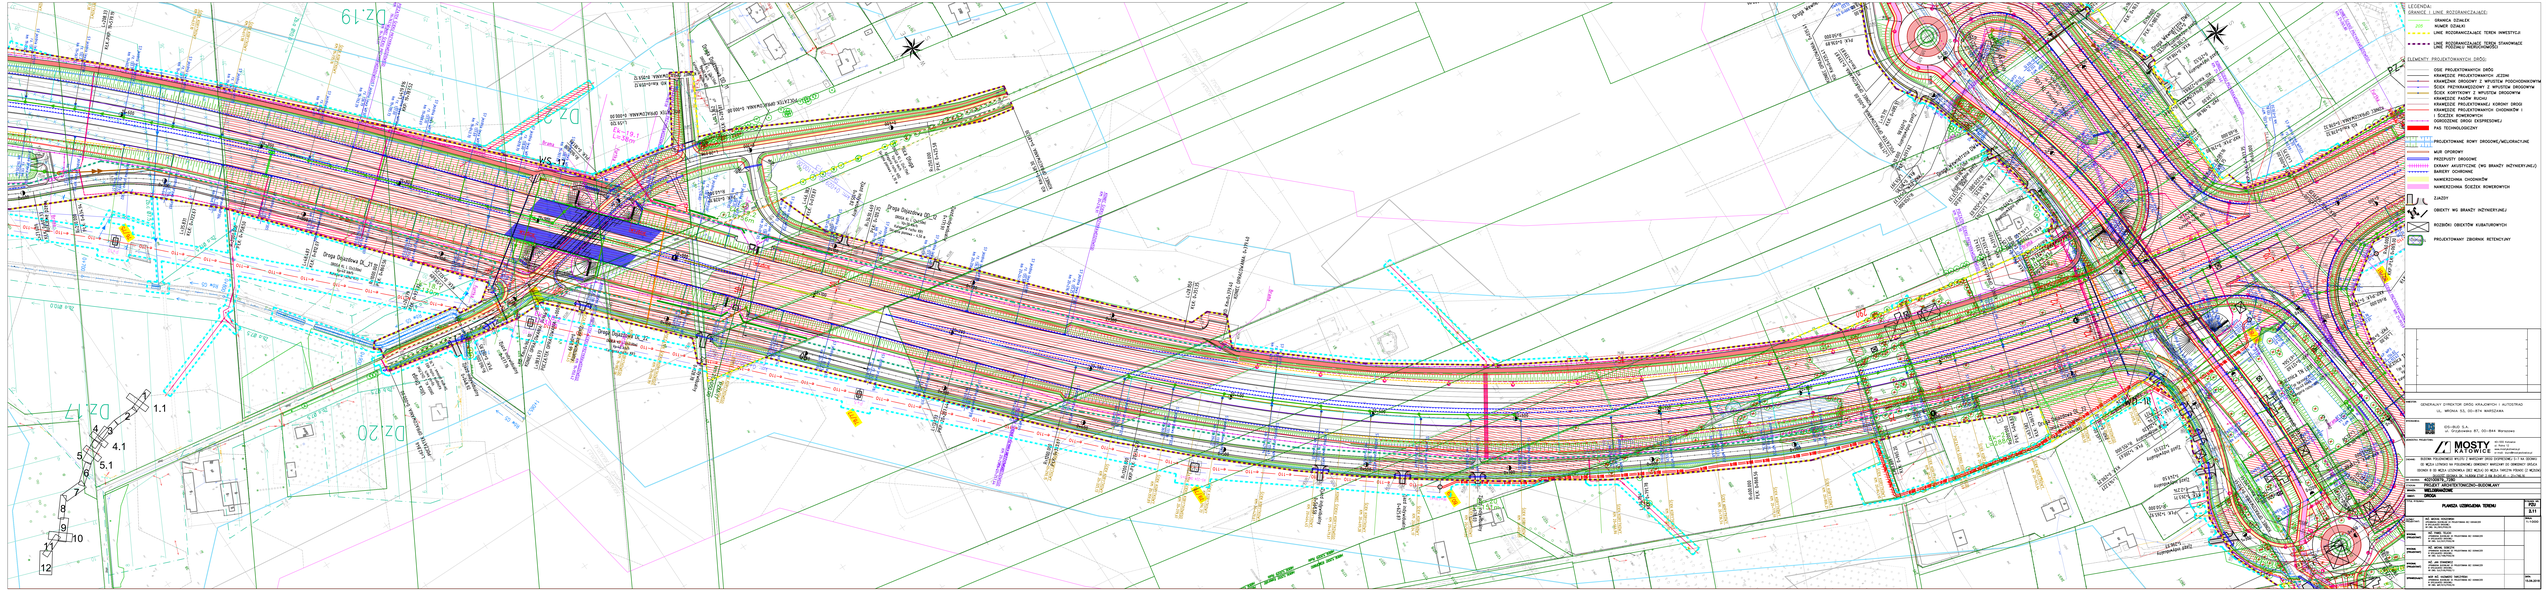
LEGENDA:
ORANGE I LINIE ROZGRANICZAJĄCE:
GRANICA DZIAŁEK
NUMER DZIAŁKI
LINIE ROZGRANICZAJĄCE TEREN INWESTYCJI
LINIE ROZGRANICZAJĄCE TEREN STANOWIĄCE LINIE PODZIAŁU NIERUCHOMOŚCI
ELEMENTY PROJEKTOWANYCH DRÓG:
OŚ PROJEKTOWANYCH DRÓG
KRAWĘDZIE PROJEKTOWANYCH JEZDNI
KRAWĘDZIE PROJEKTOWANYCH ZJAZDÓW
KRAWĘDZIE PROJEKTOWANYCH CHODNIKÓW I ŚCIEŻEK ROWEROWYCH
KRAWĘDZIE PROJEKTOWANEJ KORONY DROGI
PROJEKTOWANE ROWY DROGOWE/MELIORACYJNE
MUR OPOROWY
PRZEPUSTY DROGOWE
EKRANY AKUSTYCZNE (WG BRANŻY INŻYNIERYJNEJ)
BARIERY OCHRONNE
NUMERACJA CHODNIKÓW
NUMERACJA ŚCIEŻEK ROWEROWYCH
ZJAZDY
OBIEKTY WG BRANŻY INŻYNIERYJNEJ
RODZAJ OBIEKTÓW KUBATUROWYCH
PROJEKTOWANY ZBIORNIK RETENCYJNY
GENERALNY DYREKTOR DRÓG KRAJOWYCH I AUTOSTRAD
AL. JANA PAWŁA II 22, 00-874 WARSZAWA
GDDKiA S.A.
ul. Chybickiego 97, 00-864 Warszawa
MOSTY KATOWICE
PLANSZA UZBROJENIA TERENU
SKALA 1:1000