


Legend for map fragment ARKUSZ 19a, listing symbols for roads, boundaries, and utilities.

General legend for the project, including symbols for boundaries, roads, and infrastructure.

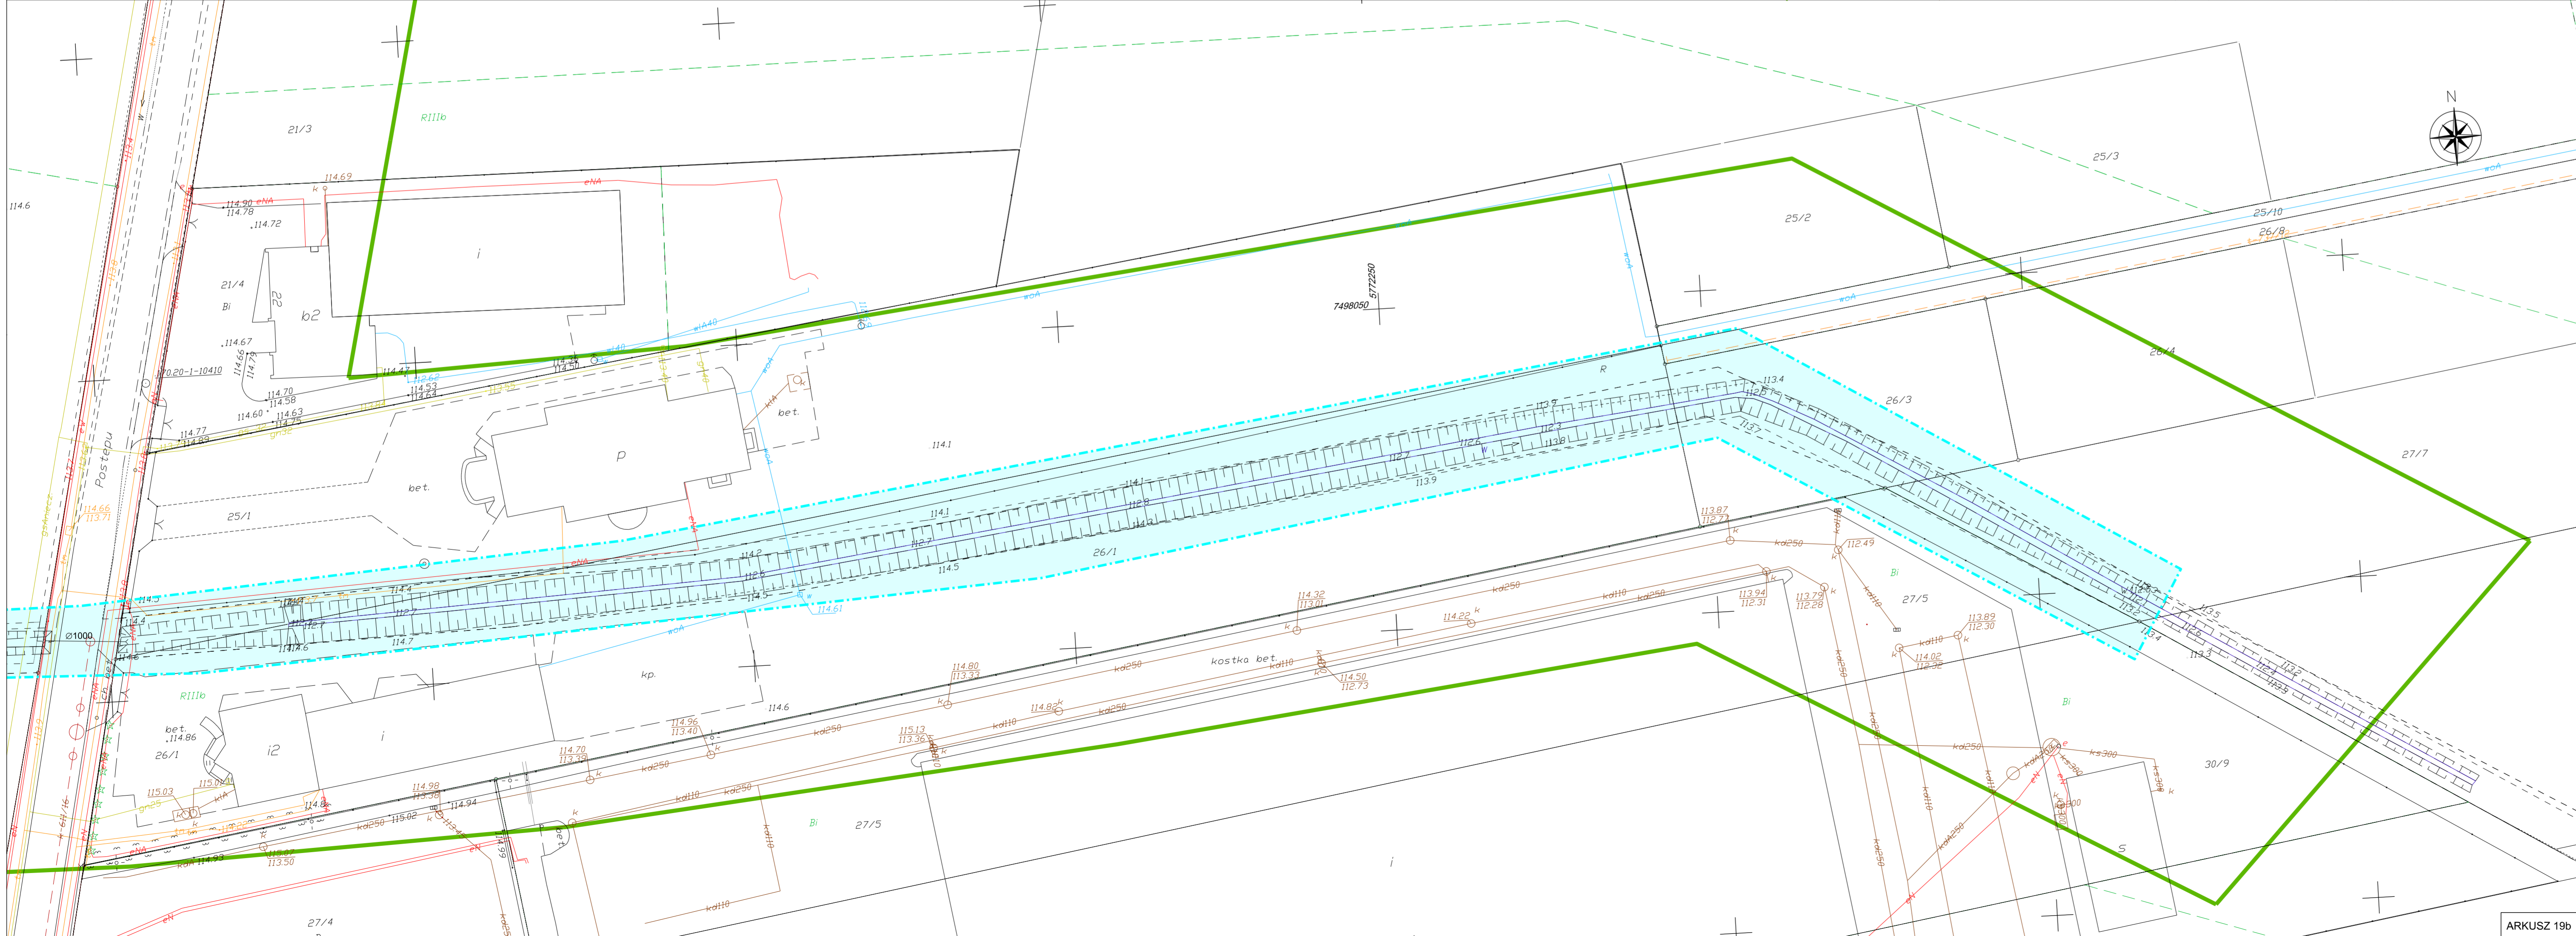

Stamp: 'Podpisza się...' (Signature stamp) and '16 MAR 2018' (Date stamp) with project details.

Potwierdzam zgodność podkladu mapowego z oryginałem mapy do celów projektowych... (Confirmation text)

Table: ZESTAWIENIE PROJEKTANTÓW I SPRAWDZAJĄCYCH (List of projectants and reviewers) with columns for brand, function, name, specialization, and number.

63/2017 NR PROJEKTU 100AA NR TERYTORIUM PZT-PB-02 SKALA 1:500