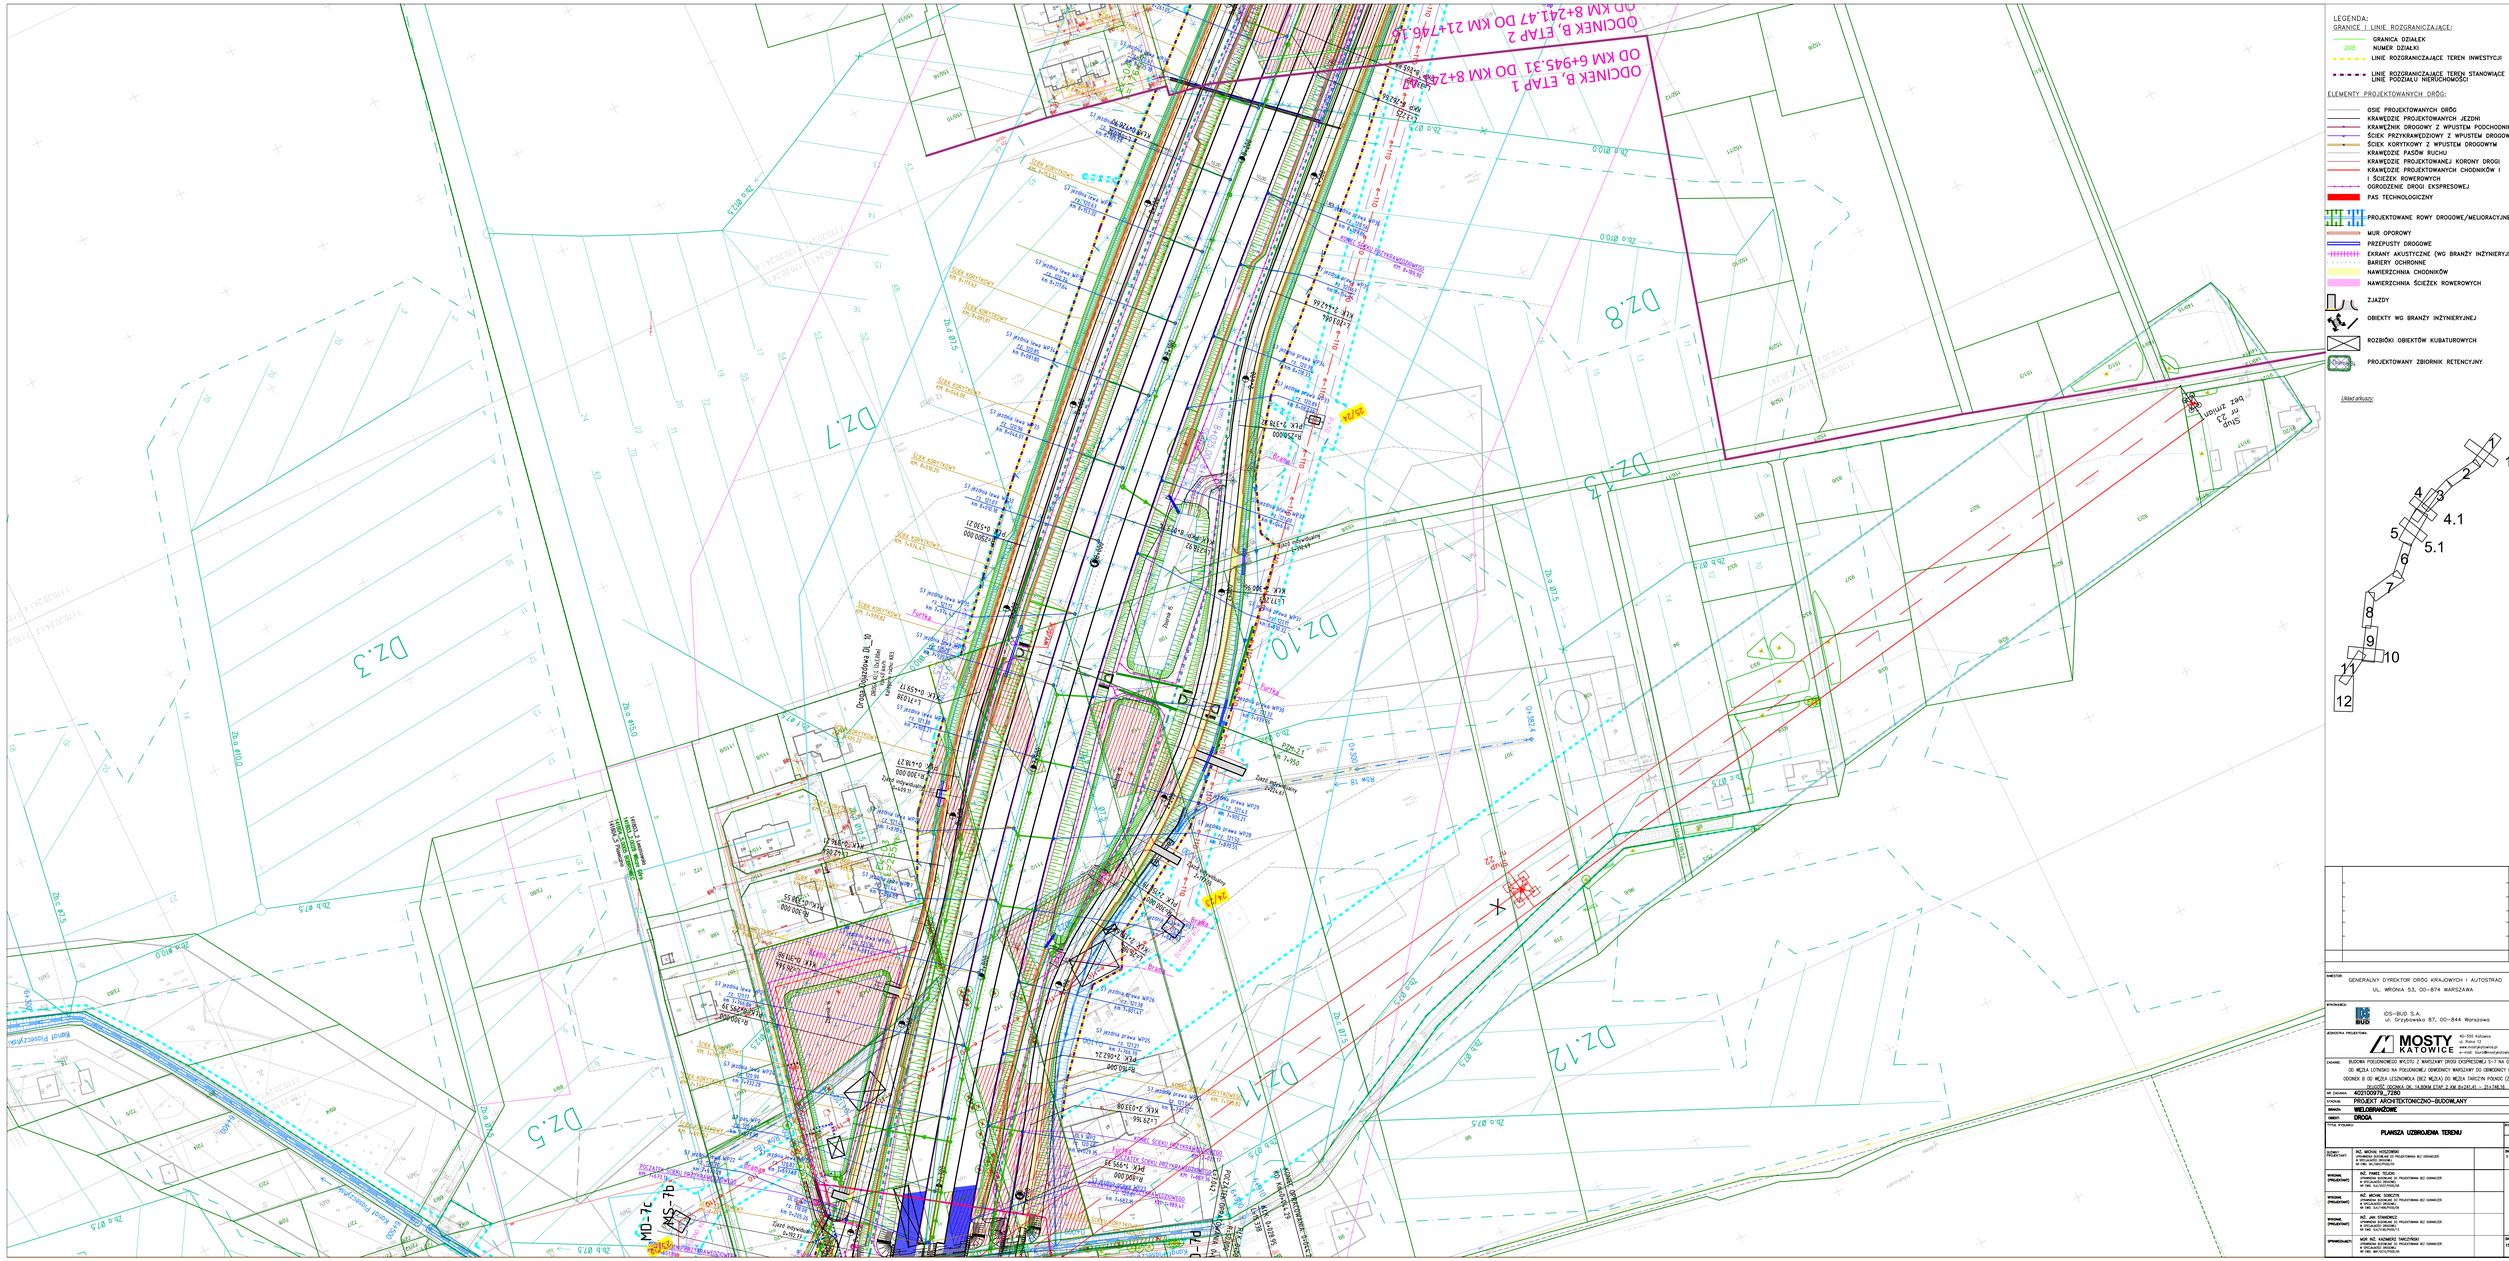
ODCINEK B, ETAP 1
OD KM 6+945.31 DO KM 8+241.47
ODCINEK B, ETAP 2
OD KM 8+241.47 DO KM 21+746.16
DZ.3
DZ.5
DZ.7
DZ.8
DZ.10
DZ.11
DZ.12
DZ.13
MD-7c
MS-7b
Zb.o Ø15.0
Zb.o Ø10.0
Zb.o Ø7.5
