


0022 Karc

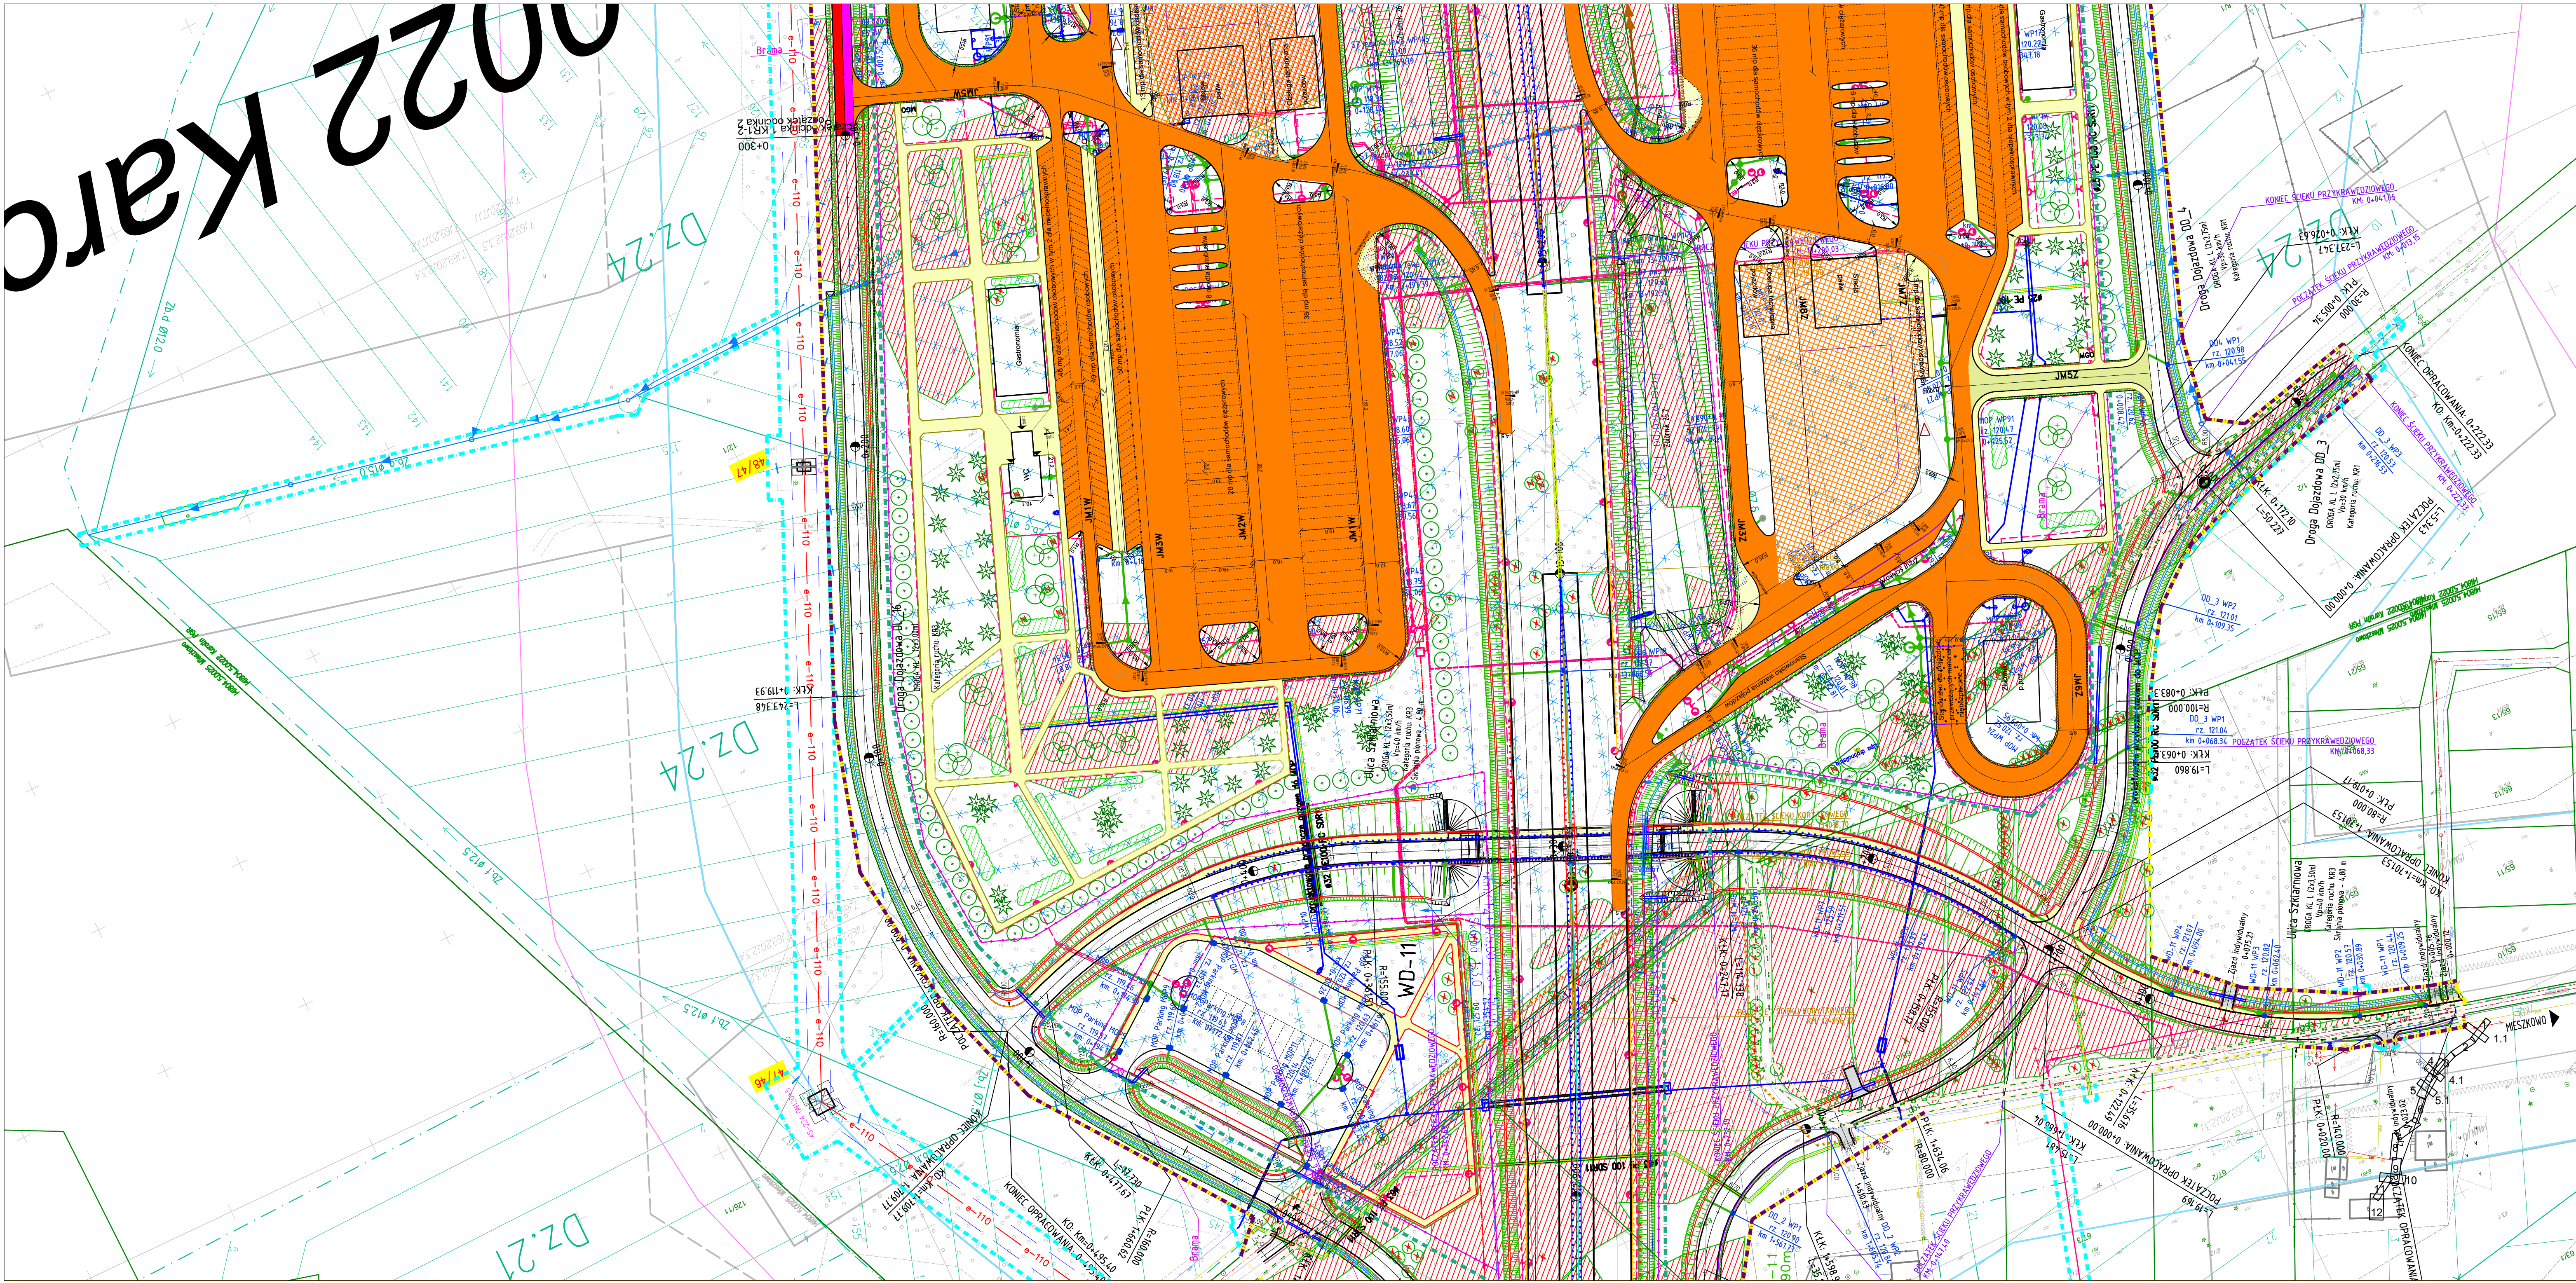

- LEGENDA:**
- GRANICE I LINIE ROZGRANICZAJĄCE:
 - GRANICA DZIAŁEK
 - NUMER DZIAŁKI
 - LINIE ROZGRANICZAJĄCE TEREN INWESTYCJI
 - LINIE ROZGRANICZAJĄCE TEREN STANOWIĄCE LINIE PODZIAŁU NIERUCHOMOŚCI
 - ELEMENTY PROJEKTOWANYCH DRÓG:
 - OSIE PROJEKTOWANYCH DRÓG
 - KRAWĘDZIE PROJEKTOWANYCH JEZDNI
 - KRAWĘDNIK DROGOWY Z WPUSTEM PODCHODNIKOWYM
 - ŚCIEK PRZYKRAWĘDZIOWY Z WPUSTEM DROGOWYM
 - ŚCIEK KORYTKOWY Z WPUSTEM DROGOWYM
 - KRAWĘDZIE PASÓW RUCHU
 - KRAWĘDZIE PROJEKTOWANEJ KORONY DRÓGI
 - KRAWĘDZIE PROJEKTOWANYCH CHODNIKÓW I ŚCIEŻEK ROOWEROWYCH
 - OGRODZENIE DRÓGI EKSPRESOWEJ
 - PAS TECHNOLOGICZNY
 - PROJEKTOWANE RÓWY DROGOWE/MELIORACYJNE
 - MUR OPOROWY
 - PRZEPUSTY DROGOWE
 - EKRANY AKUSTYCZNE (WG BRANŻY INŻYNIERYJNEJ)
 - BARIERY OCHRONNE
 - NAWIERZCHNIA CHODNIKÓW
 - NAWIERZCHNIA ŚCIEŻEK ROOWEROWYCH
 - ZJAZDY
 - OBIEKTY WG BRANŻY INŻYNIERYJNEJ
 - ROZBIÓKI OBIEKTÓW KUBATUROWYCH
 - PROJEKTOWANY ZBIORNIK RETENCYJNY

INWESTOR:	
GENERALNY DYREKTOR DRÓG KRAJOWYCH I AUTOSTRAD UL. WRONIA 53, 00-874 WARSZAWA	
WYKONAWCA:	
IDS-BUD S.A. ul. Grzybowska 87, 00-844 Warszawa	
EZDYMCA PROJEKCYJNA:	
40-555 Katowice ul. Róża 12 www.mostykatowice.pl e-mail: biuro@mostykatowice.pl	
ZADANIE:	
BUDOWA POLILOWNEGO WYŁOTU Z WARSZAWY DROGI EKSPRESOWEJ S-7 NA ODCINKU OD WĘZŁA ŁOŃSKO NA POŁUDNIOWEJ OBWODNICY WARSZAWY DO OBWODNICY GROŃCA ODCINEK B OD WĘZŁA LESZNOWOLA (BEZ WĘZŁA) DO WĘZŁA TARCZYŃSKO (Z WĘZŁEM) DŁUGOŚĆ ODCINKA OK. 14,80KM ETAP 2 KM 84241,41 – 214746,16	
NR ZADANIA:	
402100979_7280	
STADIUM:	
PROJEKT ARCHITEKTONICZNO-BUDOWLANY	
BRANŻA:	
WIELOBRANŻOWE	
OBIEKT:	
DRÓGA	
TYTUŁ WYKONU:	
PLANZA UZBROJENIA TERENU	
RYSUJEK NR:	
PZU.1	
SKALA:	
1:1000	
DATA:	
15.06.2018	

GŁÓWNY PROJEKTANT:		INŻ. MICHAŁ HOZOWSKI UPRAWNIENIA BUDOWLANE DO PROJEKTOWANIA BEZ OGRANICZEŃ W SPECJALNOŚCI DRÓGI NR SW. 33/057/POD/08	
WYKONAWCA (PROJEKTANT):		INŻ. PAMEL TELIUSZ UPRAWNIENIA BUDOWLANE DO PROJEKTOWANIA BEZ OGRANICZEŃ W SPECJALNOŚCI DRÓGI NR SW. 33/057/POD/08	
WYKONAWCA (PROJEKTANT):		INŻ. MICHAŁ SOBIECZYŃSKI UPRAWNIENIA BUDOWLANE DO PROJEKTOWANIA BEZ OGRANICZEŃ W SPECJALNOŚCI DRÓGI NR SW. 33/057/POD/08	
WYKONAWCA (PROJEKTANT):		INŻ. JAN STANIECZAK UPRAWNIENIA BUDOWLANE DO PROJEKTOWANIA BEZ OGRANICZEŃ W SPECJALNOŚCI DRÓGI NR SW. 33/057/POD/13	
SPRAWDZAJĄCY:		MGR INŻ. KAZIMIERZ TARCZYŃSKI UPRAWNIENIA BUDOWLANE DO PROJEKTOWANIA BEZ OGRANICZEŃ W SPECJALNOŚCI DRÓGI NR SW. 33/057/POD/08	