


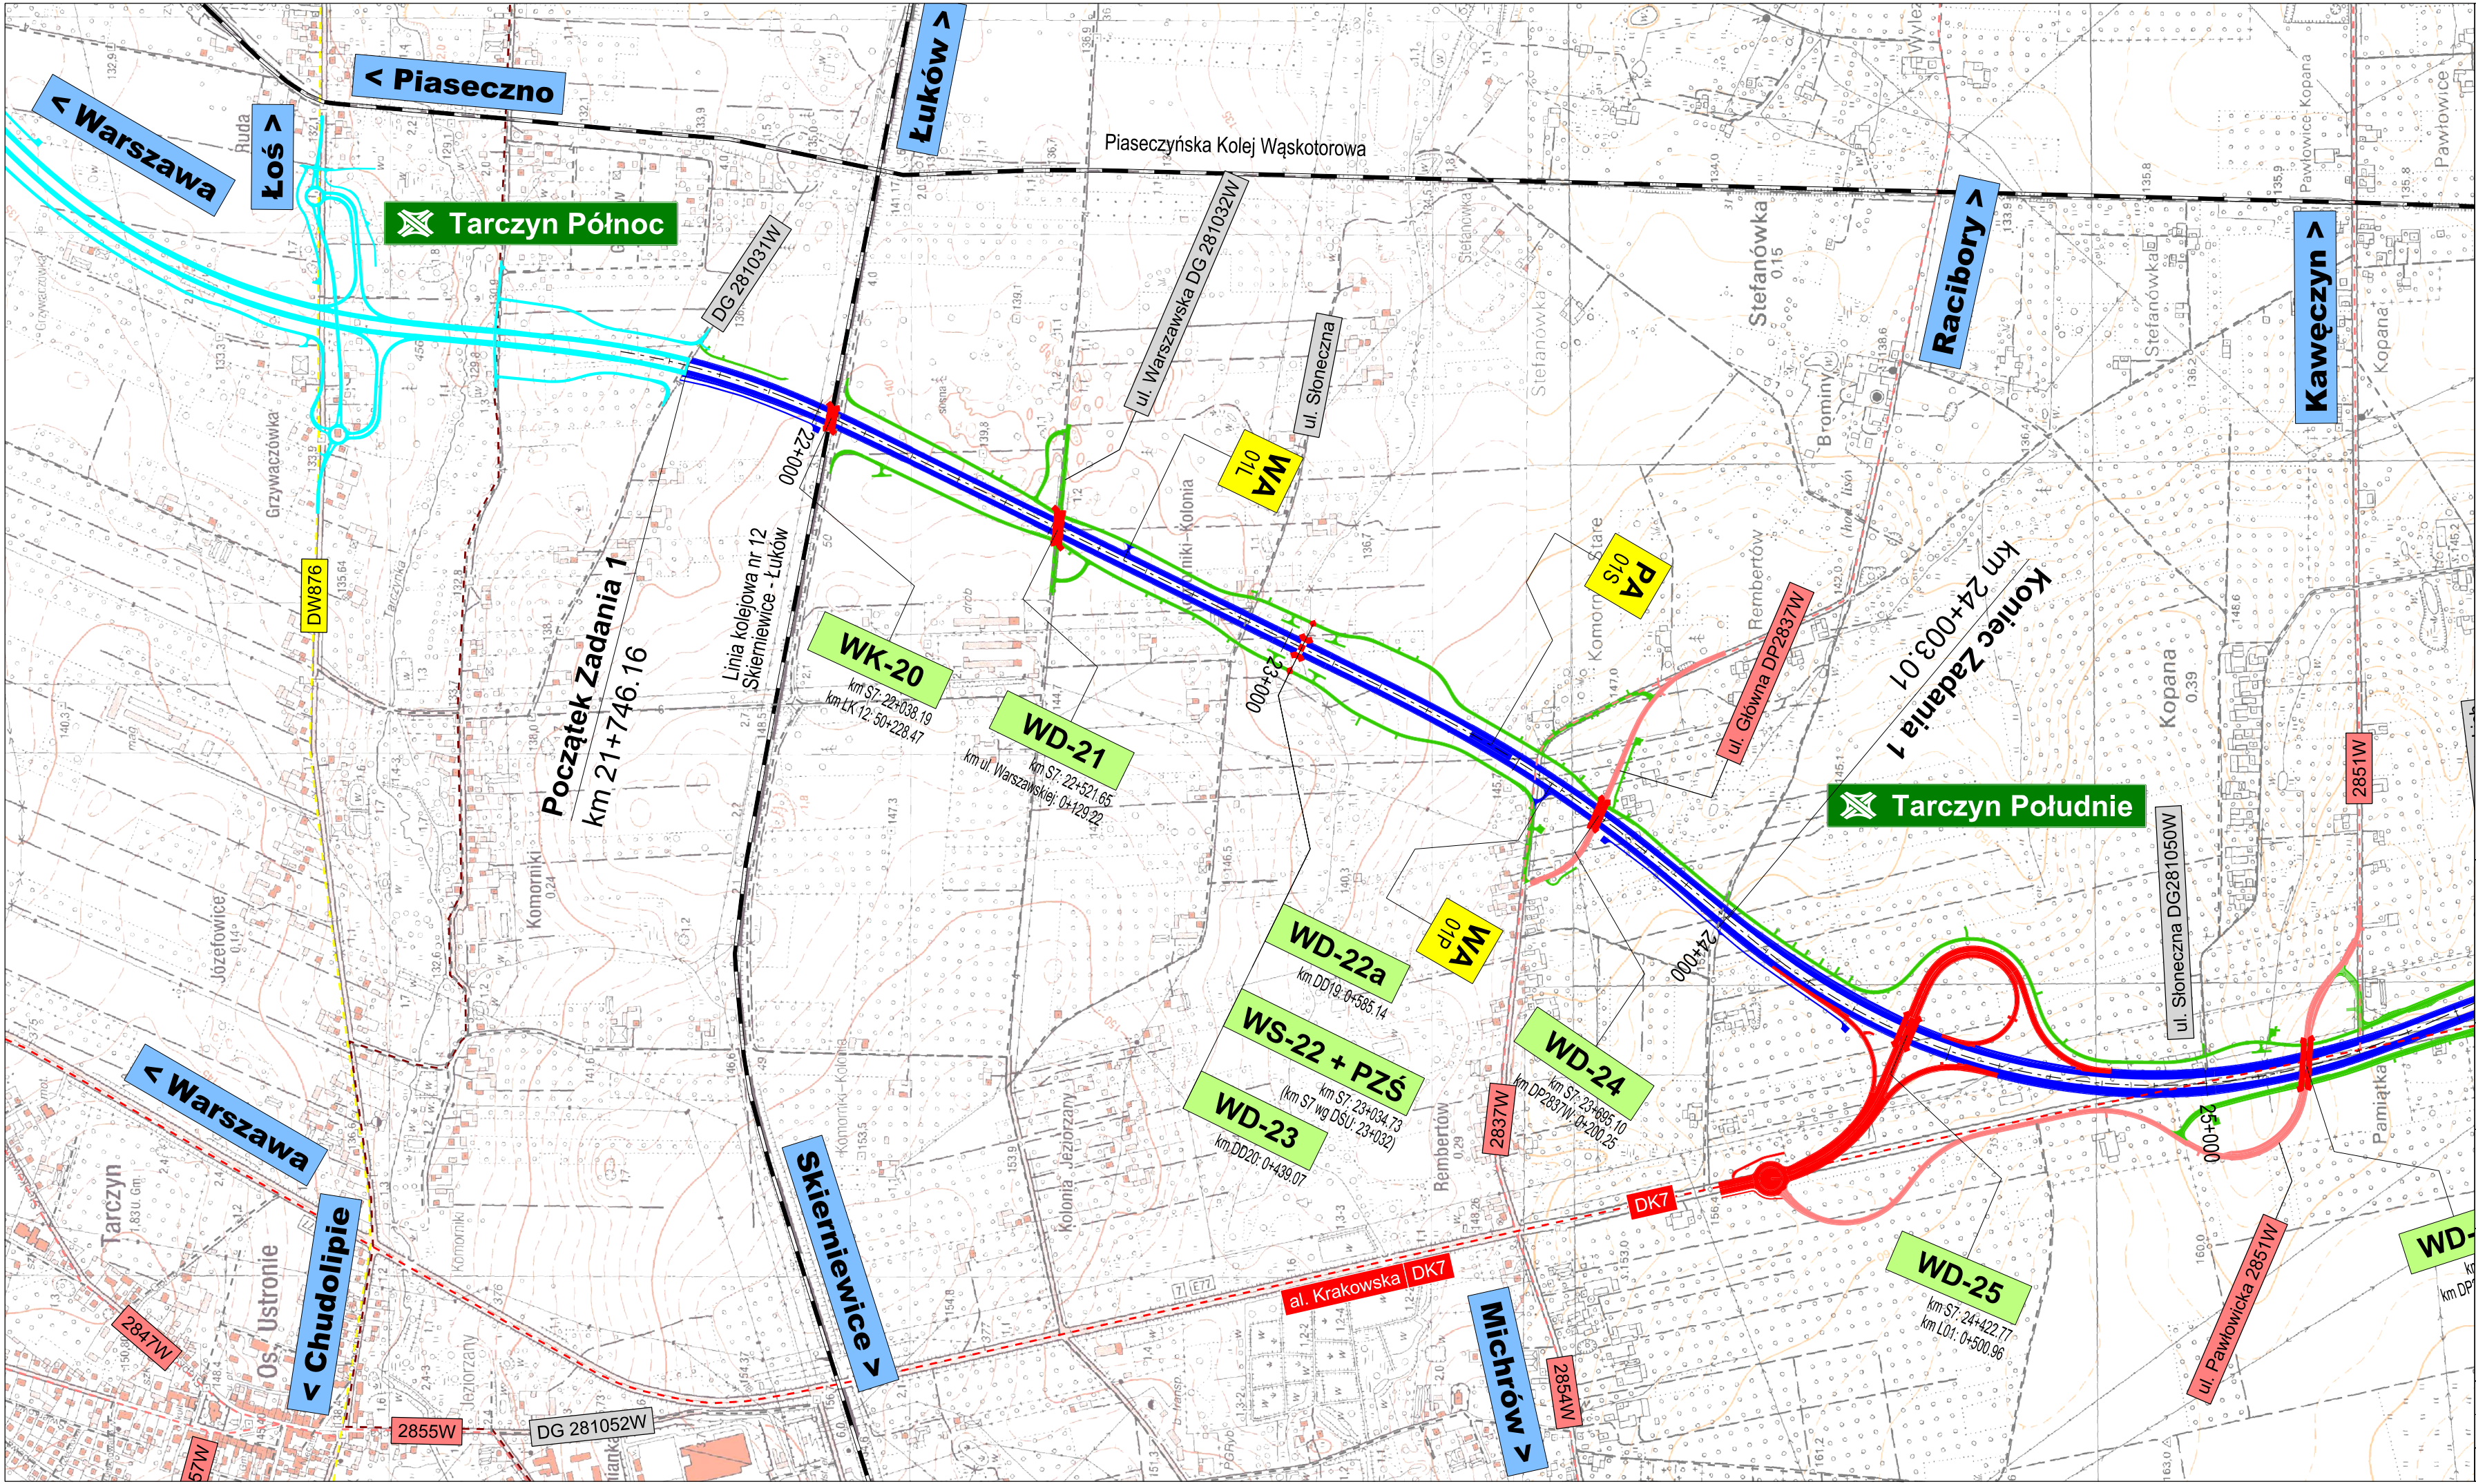

LEGENDA

- Granica województwa
- Granica powiatu
- Granica gminy
- Projektowana droga ekspresowa
- Projektowana droga ekspresowa - sąsiedni odcinek
- Istniejąca droga krajowa
- Projektowana droga krajowa
- Istniejąca droga wojewódzka
- Projektowana droga wojewódzka
- Istniejąca droga powiatowa
- Projektowana droga powiatowa
- Istniejąca droga gminna
- Projektowana droga gminna
- Istniejąca droga bez kategorii
- Projektowana droga bez kategorii
- Istniejący szlak rowerowy
- Projektowany szlak rowerowy
- Istniejąca linia kolejowa
- Projektowany obiekt inżynierski

SKRÓTY

PA
WA

OBJAŚNIENIE SYMBOLI OBIEKTÓW INŻYNIERSKICH

WS
WD
WK
KP
PZŚ
PZM

Przejazd awaryjny

Wjazd awaryjny

Wiadukt drogi ekspresowej

Wiadukt drogowy nad drogą ekspresową

Wiadukt kolejowy

Kładka dla pieszych nad drogą ekspresową

Przeście dla zwierząt średnich

Przeście dla zwierząt małych

Zamawiający:

GDDKiA

Wykonawca:

Mota-Engil Central Europe S.A.

Jednostka projektowa:

Value Engineering Sp. z o.o.

Nazwa inwestycji:

Projekt i budowa południowego wylotu z Warszawy drogi ekspresowej S-7 na odcinku od węzła Lotnisko na Południowej Obwodnicy Warszawy do obwodnicy Grójca

Generalny Dyrektor Dróg Krajowych i Autostrad
z siedzibą w Warszawie, ul. Wronia 53, 00-847 Warszawa
Reprezentowany przez:

Generalna Dyrekcja Dróg Krajowych i Autostrad
Oddział w Warszawie
ul. Mińska 25, 03-808 Warszawa

Mota-Engil Central Europe S.A.
ul. Wadowicka 8 W
30-415 Kraków

Value Engineering Sp. z o.o.
ul. Kanarkowa 8
02-818 Warszawa

Projekt i budowa południowego wylotu z Warszawy drogi ekspresowej S-7 na odcinku od węzła Lotnisko na Południowej Obwodnicy Warszawy do obwodnicy Grójca

Odcinek „C” od węzła „Tarczyn Północ” (bez węzła) do początku obwodnicy Grójca w ciągu istniejącej drogi ekspresowej S-7 - długość odcinka ok. 7,9 km

Zadanie 1 - Droga ekspresowa S-7 od km 21+746,16 do km 24+003,01

Stadium: **PROJEKT WYKONAWCZY**

Tytuł rysunku i arkusza: **Plan orientacyjny**

Data: 07.2018 Skala: 1:10 000 Rewizja: 00 Numer rysunku i arkusza: **1-01_Z1**